

Prostor **EKO** d.o.o. BJELOVAR, Borisa Papandopula 16, OIB: 12260386725

IZGRADNJA PARKIRALIŠTA KOD NOGOMETNOG
IGRALIŠTA U VELIKOM TROJSTVU

Bjelovar, 22. rujan 2023.

Str.br.
123

INVESTITOR/NARUČITELJ:

OPĆINA VELIKO TROJSTVO
Ulica braće Radić 28, 43 226 Veliko Trojstvo
OIB: 85823514889

OZNAKA PROJEKTA:

T.D.: 99/23

NAZIV GRAĐEVINE:

PARKIRALIŠTE

NAZIV ZAHVATA U PROSTORU:

**IZGRADNJA PARKIRALIŠTA KOD
NOGOMETNOG IGRALIŠTA U VELIKOM
TROJSTVU**

LOKACIJA ZAHVATA U PROSTORU: k.č.br. 897/3 k.o. Veliko Trojstvo; Ulica Braće Radić;
Veliko Trojstvo; Općina Veliko Trojstvo
Bjelovarsko-bilogorska županija

2. GRAFIČKI PRIKAZI

PROJEKTANTI:

Projektant građevinskog projekta:
Mladen Carek, mag.ing.aedif.
Ovlašteni inženjer građevinarstva
G 4956

Ovlašteni inženjer geodezije:
Mirna Hanževački, mag.ing.geod.et.geinf.
Geo 1717

Projektant suradnik:
Andrej Skec, bacc.ing.aedif.

MJESTO I DATUM IZRADE PROJEKTA:

Bjelovar, 22. rujan 2023. godine

ODGOVORNA OSOBA U PROJEKTANTSKOM UREDU:

Za „Prostor **EKO**“ d.o.o. direktor:
Mladen Carek, mag.ing.aedif.



LEGENDA

— PREDMET PROJEKTA
Izgradnja parkirališta



INVESTITOR / NARUČITELJ:
OPĆINA VELIKO TROJSTVO
Braće Radić 28,
43 226 VELIKO TROJSTVO
OIB: 85823514889

GRAĐEVINA/ZAHVAT:
IZGRADNJA PARKIRALIŠTA

LOKACIJA:
Ulica braće Radića, Veliko Trojstvo
k.č.br. 897/3, k.o. Veliko Trojstvo

RAZINA I STRUKOVNA ODREDNICA PROJEKTA:
GLAVNI GRAĐEVINSKI PROJEKT

PROJEKTANT:
MLADEN CAREK, mag.ing.aedif.

PROJEKTANT SURADNIK:
ANDREJ SKEC, bacc.ing.aedif.

NAZIV GRAFIČKOG PRILOGA:
PREGLEDNA KARTA NA
TOPOGRAFSKOJ KARTI

MJERILO:
1:25000

ZAJEDNIČKA OZNAKA PROJEKTA:

BROJ I DATUM IZMJENE:


BROJ GRAFIČKOG PRILOGA:
1.

PROJEKTANTSKI URED:
Prostor **EKO**
d.o.o. Bjelovar

BROJ PROJEKTA:
TD 99/23

DATUM:
rujan, 2023.g.

BROJ STRANICE:
124.

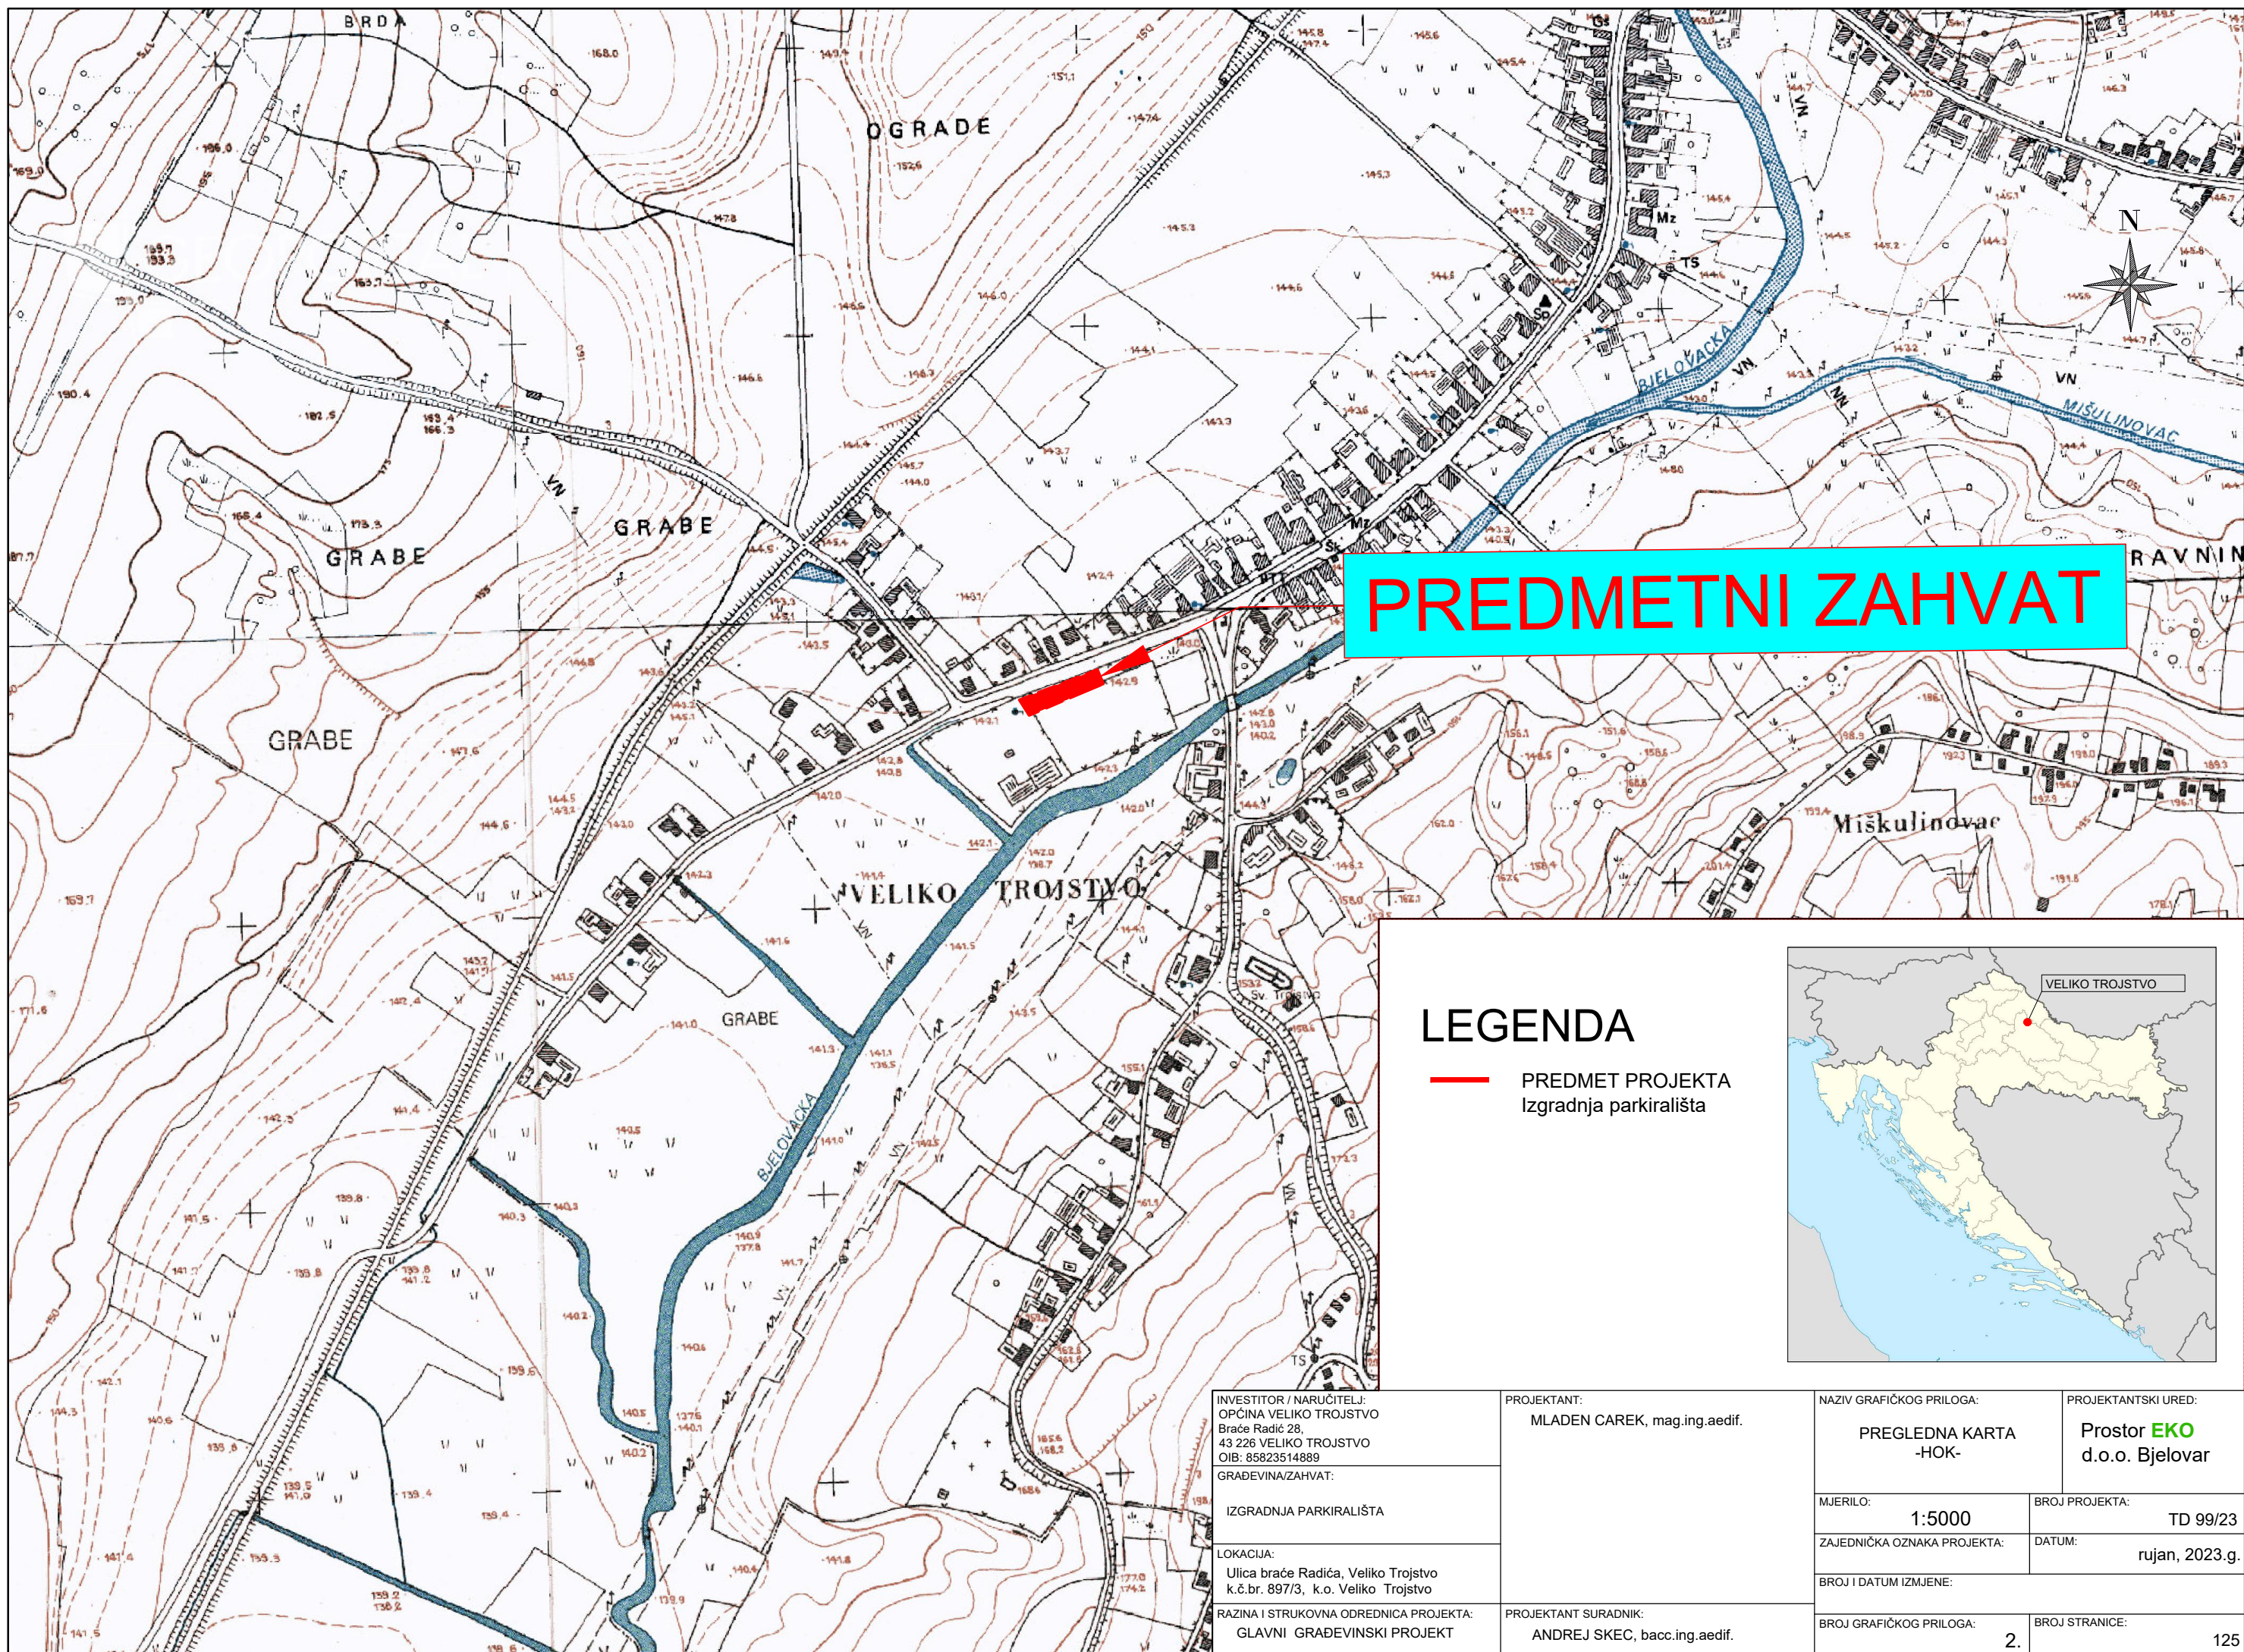

PREDMETNI ZAHVAT

LEGENDA


— PREDMET PROJEKTA
Izgradnja parkirališta



INVESTITOR / NARUČITELJ:
OPĆINA VELIKO TROJSTVO
Braće Radić 28,
43 226 VELIKO TROJSTVO
OIB: 85823514889
GRAĐEVINA/ZAHVAT:
IZGRADNJA PARKIRALIŠTA
LOKACIJA:
Ulica braće Radića, Veliko Trojstvo
k.č.br. 897/3, k.o. Veliko Trojstvo
RAZINA I STRUKOVNA ODREDNICA PROJEKTA:
GLAVNI GRAĐEVINSKI PROJEKT

PROJEKTANT:
MLADEN CAREK, mag.ing.aedif.
PROJEKTANT SURADNIK:
ANDREJ SKEC, bacc.ing.aedif.

NAZIV GRAFIČKOG PRILOGA: PREGLEDNA KARTA -HOK-		PROJEKTANTSKI URED: Prostor EKO d.o.o. Bjelovar	
MJERILO: 1:5000	BROJ PROJEKTA: TD 99/23		
ZAJEDNIČKA OZNAKA PROJEKTA:		DATUM: rujan, 2023.g.	
BROJ I DATUM IZMJENE:			
BROJ GRAFIČKOG PRILOGA: 2.	BROJ STRANICE: 125		

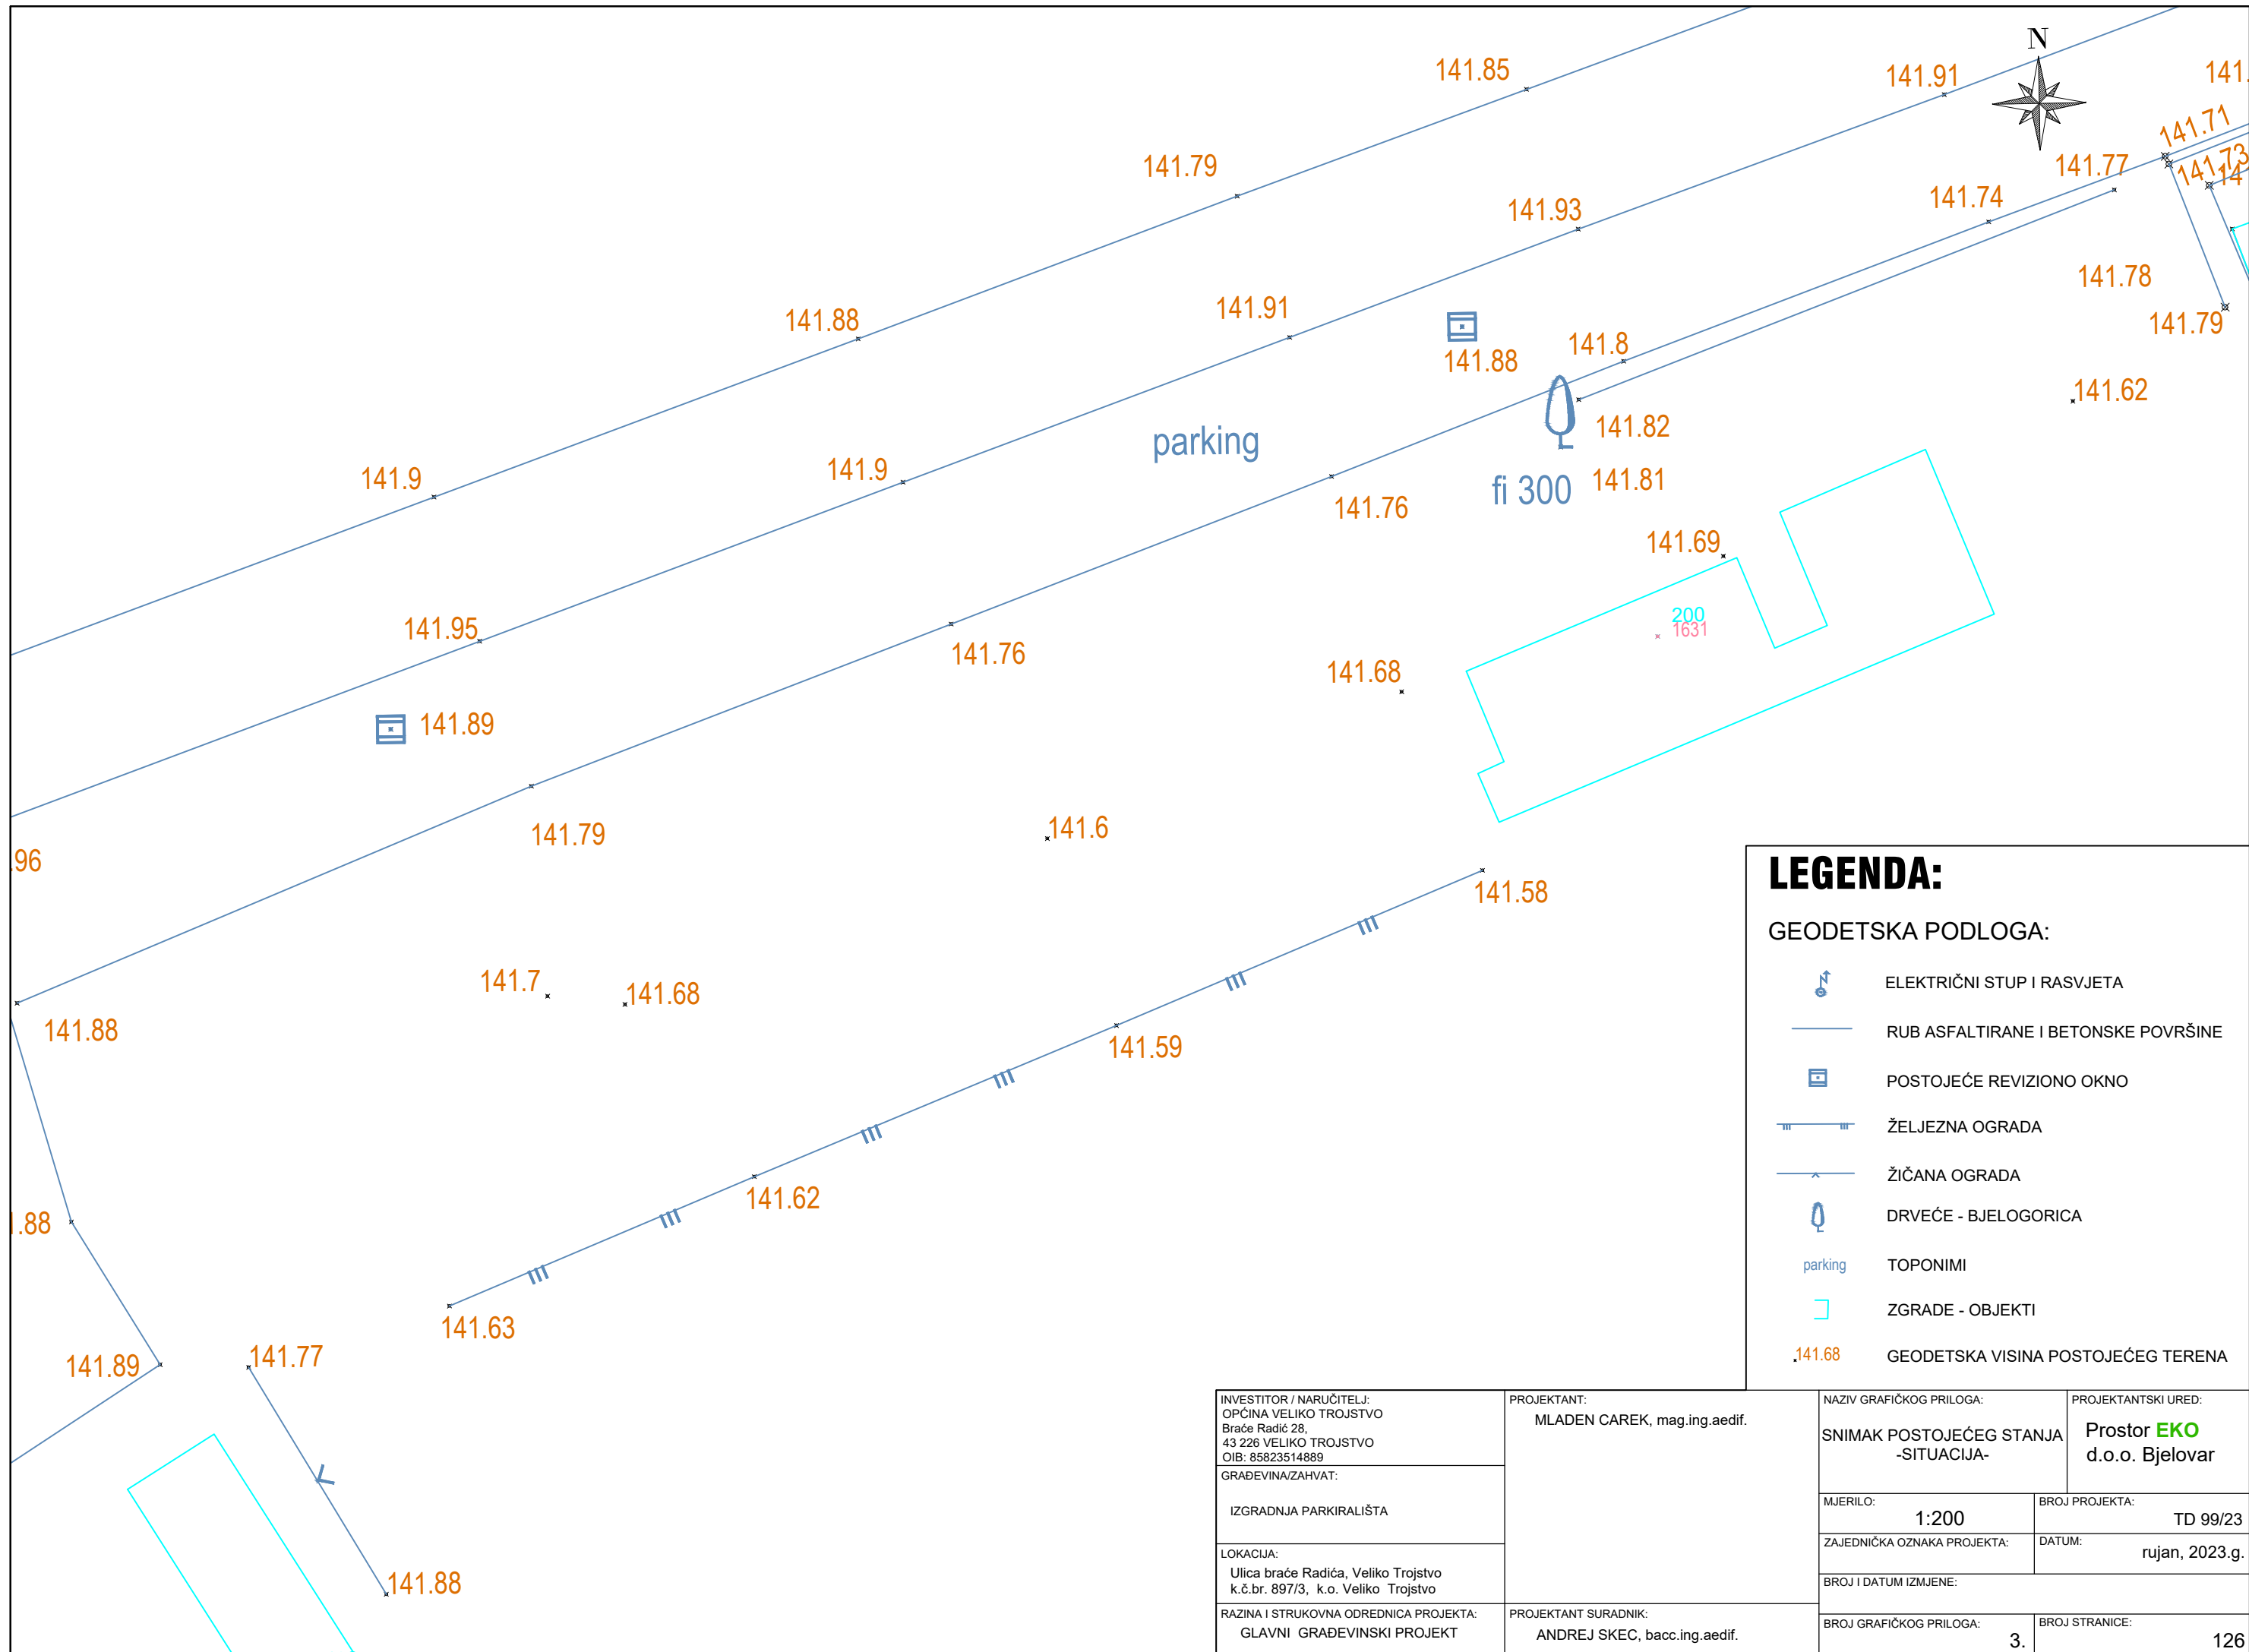

LEGENDA:

GEODETSKA PODLOGA:

- ELEKTRIČNI STUP I RASVJETA
- RUB ASFALTIRANE I BETONSKE POVRŠINE
- POSTOJEĆE REVIZIONO OKNO
- ŽELJEZNA OGRADA
- ŽIČANA OGRADA
- DRVEĆE - BJELOGORICA
- TOPONIMI
- ZGRADE - OBJEKTI
- GEODETSKA VISINA POSTOJEĆEG TERENA

INVESTITOR / NARUČITELJ: OPĆINA VELIKO TROJSTVO Braće Radić 28, 43 226 VELIKO TROJSTVO OIB: 85823514889	PROJEKTANT: MLADEN CAREK, mag.ing.aedif.	NAZIV GRAFIČKOG PRILOGA: SNIMAK POSTOJEĆEG STANJA -SITUACIJA-	PROJEKTANTSKI URED: Prostor EKO d.o.o. Bjelovar
GRAĐEVINA/ZAHVAT: IZGRADNJA PARKIRALIŠTA		MJERILO: 1:200	BROJ PROJEKTA: TD 99/23
LOKACIJA: Ulica braće Radića, Veliko Trojstvo k.č.br. 897/3, k.o. Veliko Trojstvo		ZAJEDNIČKA OZNAKA PROJEKTA:	DATUM: rujan, 2023.g.
RAZINA I STRUKOVNA ODREDNICA PROJEKTA: GLAVNI GRAĐEVINSKI PROJEKT	PROJEKTANT SURADNIK: ANDREJ SKEC, bacc.ing.aedif.	BROJ I DATUM IZMJENE:	
		BROJ GRAFIČKOG PRILOGA: 3.	BROJ STRANICE: 126



- LEGENDA:
- granice katastarskih čestica
 - - - obuhvat zahvata
 - - - pješačka staza
 - parkirišće
 - oborinska kanalizacija

Odgovorna osoba: Mirna Hanževački, mag.ing.geod. et geoinf.

Geodetski ured

 d.o.o. Bjelovar
 43000 Bjelovar, Ferde Rusana 2A
 Tel: 043/222-222 Fax: 043/222-223
 Web: www.metra.hr
 E-mail: metra@metra.hr


INVESTITOR : VELIKO TROJSTVO
 ULICA BRAĆE RADIĆ 28, VELIKO TROJSTVO
 OIB: 85823514889

IZGRADNJA PARKIRALIŠTA KOD
 GRAĐEVINA : NOGOMETNOG IGRALIŠTA U
 VELIKOM TROJSTVU

LOKACIJA : K.Č.BR. 897/3 K.O. VELIKO TROJSTVO

SADRŽAJ: SITUACIJA (PODLOGA ZA GRAĐEVINE
 I ZAHVATE U PROSTORU) M 1:1000

BR.PR. 278/2023 DATUM : KOLOVOZ 2023.

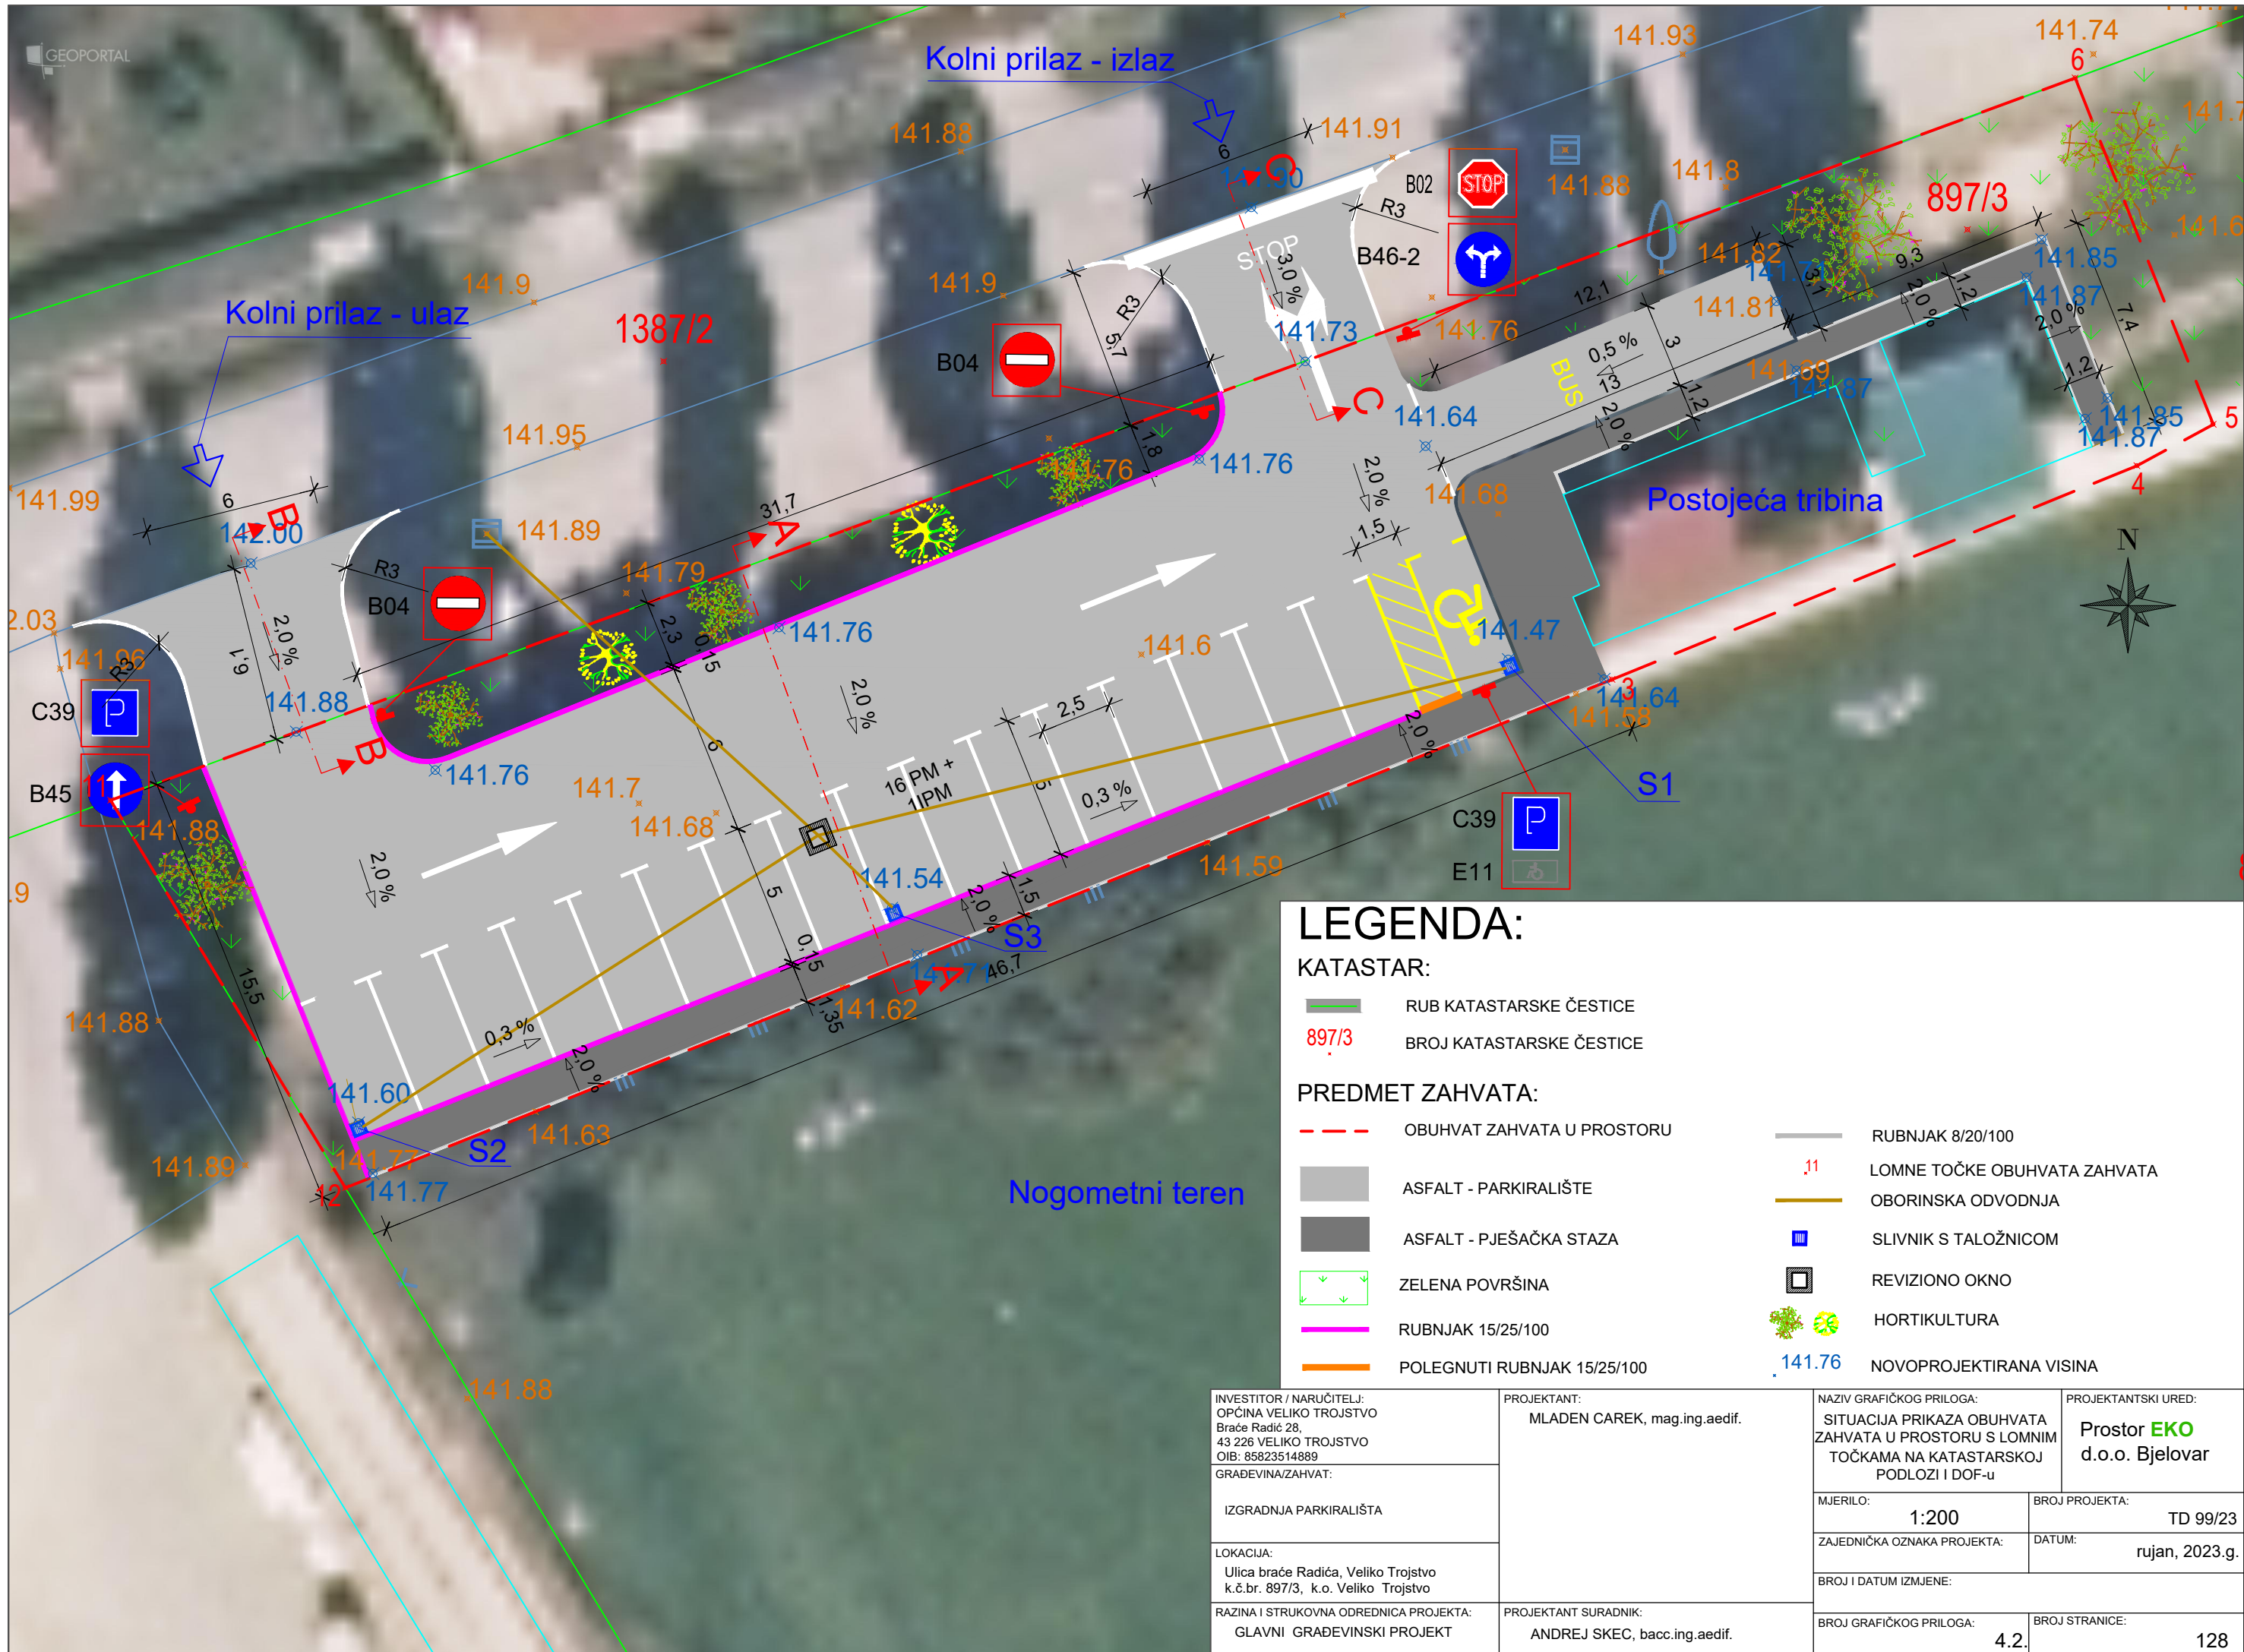

LEGENDA:


KATASTAR:

- RUB KATASTARSKE ČESTICE
- 897/3 BROJ KATASTARSKE ČESTICE

PREDMET ZAHVATA:

- OBUHVAT ZAHVATA U PROSTORU
- ASFALT - PARKIRALIŠTE
- ASFALT - PJEŠAČKA STAZA
- ↓ ↓ ↓ ZELENA POVRŠINA
- RUBNJAK 15/25/100
- POLEGNUTI RUBNJAK 15/25/100
- RUBNJAK 8/20/100
- .11 LOMNE TOČKE OBUHVATA ZAHVATA
- OBORINSKA ODVODNJA
- SLIVNIK S TALOŽNICOM
- REVIZIONO OKNO
- 🌳 HORTIKULTURA
- .141.76 NOVOPROJEKTIRANA VISINA

INVESTITOR / NARUČITELJ: OPĆINA VELIKO TROJSTVO Braće Radić 28, 43 226 VELIKO TROJSTVO OIB: 85823514889	PROJEKTANT: MLADEN CAREK, mag.ing.aedif.	NAZIV GRAFIČKOG PRILOGA: SITUACIJA PRIKAZA OBUHVATA ZAHVATA U PROSTORU S LOMNIM TOČKAMA NA KATASTARSKOJ PODLOZI I DOF-u	PROJEKTANTSKI URED: Prostor EKO d.o.o. Bjelovar
GRADEVINA/ZAHVAT: IZGRADNJA PARKIRALIŠTA		MJERILO: 1:200	BROJ PROJEKTA: TD 99/23
LOKACIJA: Ulica braće Radića, Veliko Trojstvo k.č.br. 897/3, k.o. Veliko Trojstvo		ZAJEDNIČKA OZNAKA PROJEKTA:	DATUM: rujan, 2023.g.
RAZINA I STRUKOVNA ODREDNICA PROJEKTA: GLAVNI GRADEVINSKI PROJEKT	PROJEKTANT SURADNIK: ANDREJ SKEC, bacc.ing.aedif.	BROJ I DATUM IZMJENE:	BROJ STRANICE: 128
		BROJ GRAFIČKOG PRILOGA: 4.2.	

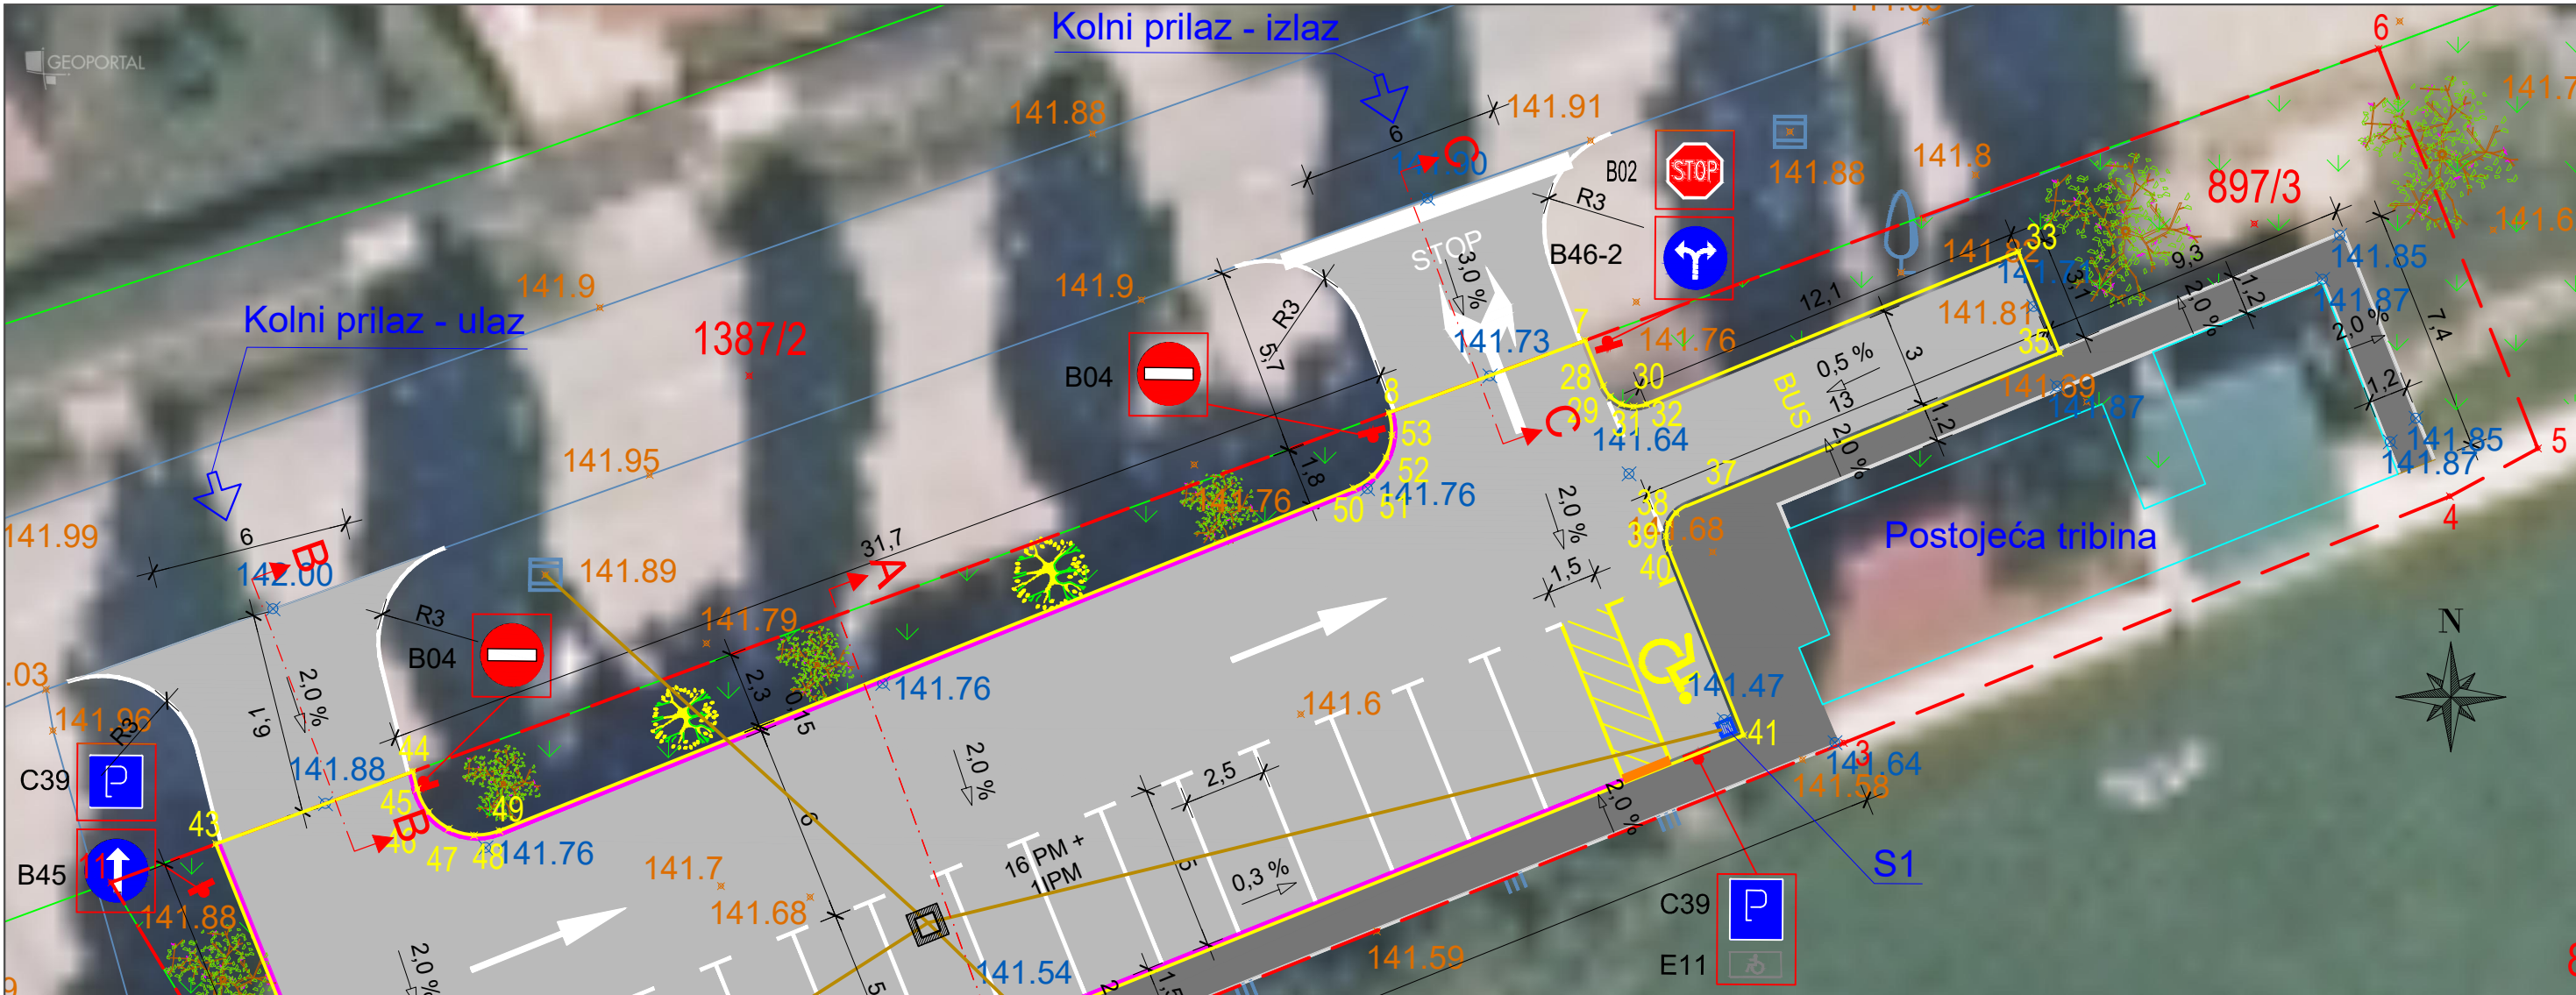

LEGENDA:


KATASTAR:

- RUB KATASTARSKE ČESTICE
- 897/3 BROJ KATASTARSKE ČESTICE

PREDMET ZAHVATA:

- OBUHVAT ZAHVATA U PROSTORU
- PROMETNA POVRŠINA U OBUHVATU ZAHVATA
- ASFALT - PARKIRALIŠTE
- ASFALT - PJEŠAČKA STAZA
- ZELENA POVRŠINA
- RUBNJAK 15/25/100
- POLEGNUTI RUBNJAK 15/25/100
- RUBNJAK 8/20/100
- 42 LOMNE TOČKE PROMETNE POVRŠINE
- OBORINSKA ODVODNJA
- SLIVNIK S TALOŽNICOM
- REVIZIONO OKNO
- 🌳 HORTIKULTURA
- 141.76 NOVOPROJEKTIRANA VISINA

INVESTITOR / NARUČITELJ: OPĆINA VELIKO TROJSTVO Braće Radić 28, 43 226 VELIKO TROJSTVO OIB: 85823514889	PROJEKTANT: MLADEN CAREK, mag.ing.aedif.	NAZIV GRAFIČKOG PRILOGA: SITUACIJA PRIKAŽA GRADEVINE (interna prometna površina - parkiralište) U OBUHVATU ZAHVATA S LOMNIM TOČKAMA NA KATASTARSKOJ PODLOZI I DOF-u	PROJEKTANTSKI URED: Prostor EKO d.o.o. Bjelovar
GRADEVINA/ZAHVAT: IZGRADNJA PARKIRALIŠTA		MJERILO: 1:200	BROJ PROJEKTA: TD 99/23
LOKACIJA: Ulica braće Radića, Veliko Trojstvo k.č.br. 897/3, k.o. Veliko Trojstvo		ZAJEDNIČKA OZNAKA PROJEKTA:	DATUM: rujan, 2023.g.
RAZINA I STRUKOVNA ODREDNICA PROJEKTA: GLAVNI GRADEVINSKI PROJEKT	PROJEKTANT SURADNIK: ANDREJ SKEC, bacc.ing.aedif.	BROJ I DATUM IZMJENE:	
		BROJ GRAFIČKOG PRILOGA: 4.3.	BROJ STRANICE: 129

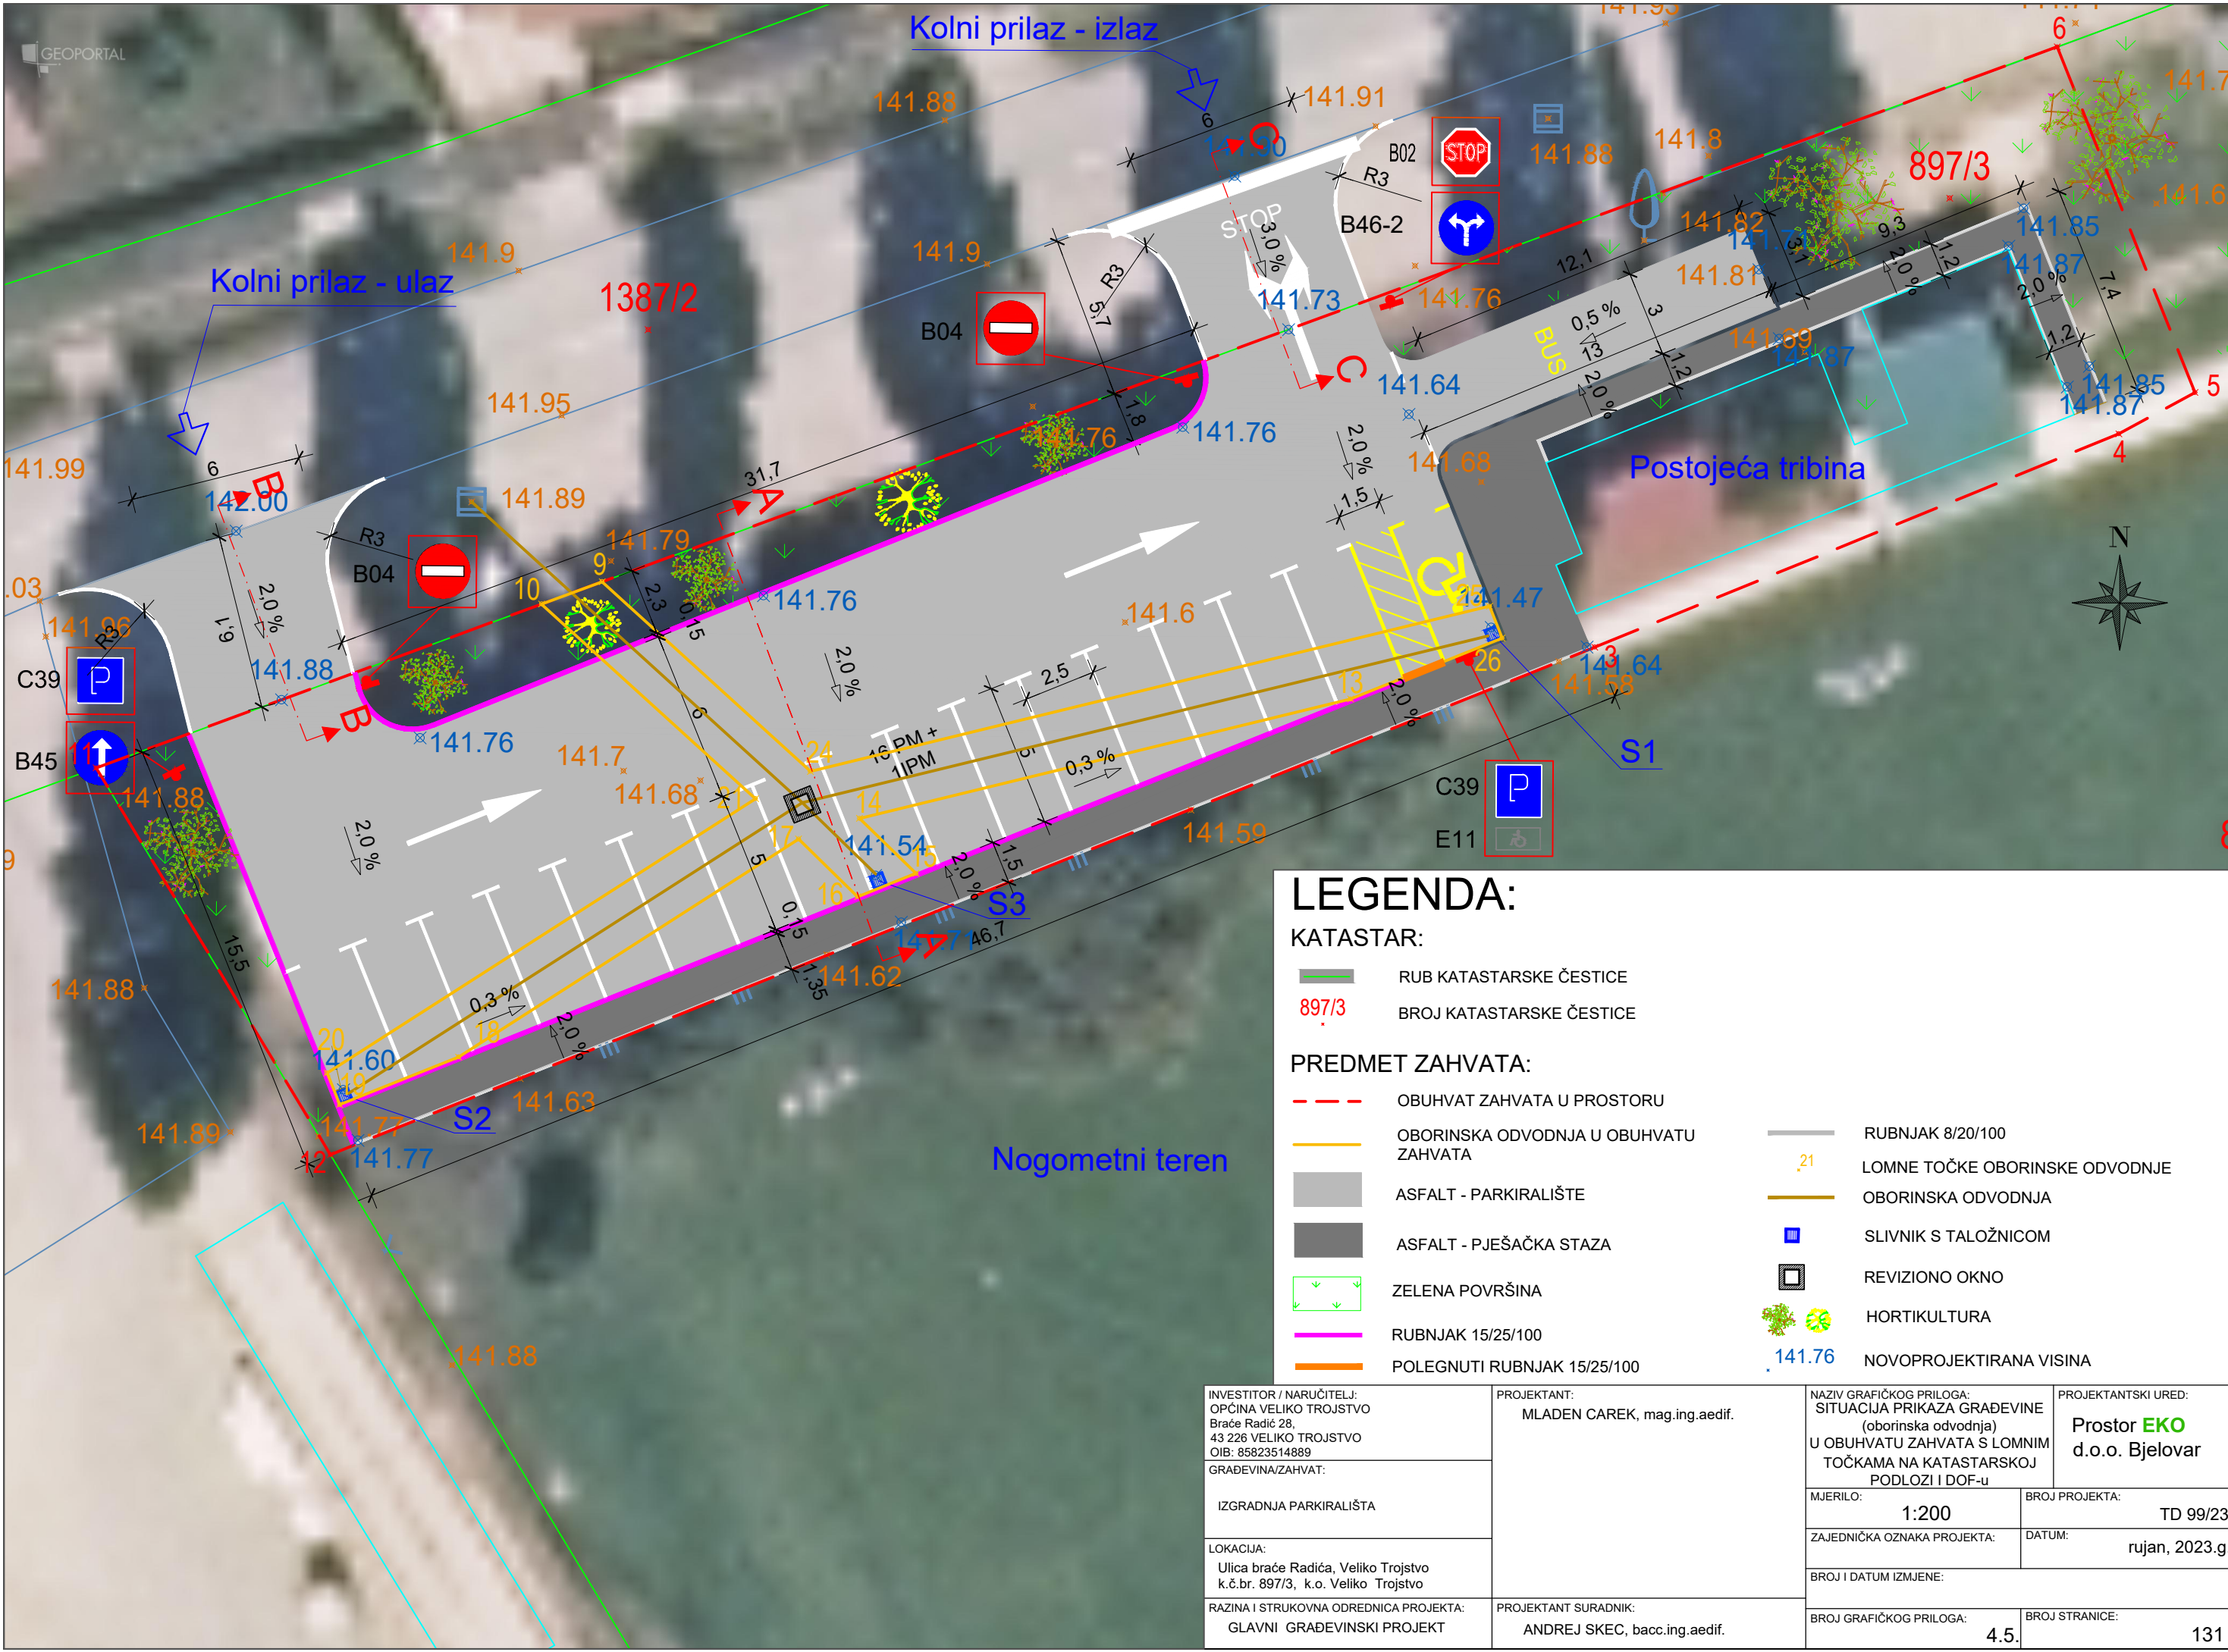

LEGENDA:

KATASTAR:

- RUB KATASTARSKE ČESTICE
- 897/3 BROJ KATASTARSKE ČESTICE

PREDMET ZAHVATA:

- OBUHVAT ZAHVATA U PROSTORU
- OBORINSKA ODVODNJA U OBUHVATU ZAHVATA
- ASFALT - PARKIRALIŠTE
- ASFALT - PJEŠAČKA STAZA
- ZELENA POVRŠINA
- RUBNJAK 15/25/100
- POLEGNUTI RUBNJAK 15/25/100
- RUBNJAK 8/20/100
- 21 LOMNE TOČKE OBORINSKE ODVODNJE
- OBORINSKA ODVODNJA
- SLIVNIK S TALOŽNICOM
- REVIZIONO OKNO
- 🌳 HORTIKULTURA
- 141.76 NOVOPROJEKTIRANA VISINA

INVESTITOR / NARUČITELJ: OPĆINA VELIKO TROJSTVO Braće Radić 28, 43 226 VELIKO TROJSTVO OIB: 85823514889	PROJEKTANT: MLADEN CAREK, mag.ing.aedif.	NAZIV GRAFIČKOG PRILOGA: SITUACIJA PRIKAŽA GRAĐEVINE (oborinska odvodnja) U OBUHVATU ZAHVATA S LOMNIM TOČKAMA NA KATASTARSKOJ PODLOZI I DOF-u	PROJEKTANTSKI URED: Prostor EKO d.o.o. Bjelovar
GRAĐEVINA/ZAHVAT: IZGRADNJA PARKIRALIŠTA		MJERILO: 1:200	BROJ PROJEKTA: TD 99/23
LOKACIJA: Ulica braće Radića, Veliko Trojstvo k.č.br. 897/3, k.o. Veliko Trojstvo		ZAJEDNIČKA OZNAKA PROJEKTA:	DATUM: rujan, 2023.g.
RAZINA I STRUKOVNA ODREDNICA PROJEKTA: GLAVNI GRAĐEVINSKI PROJEKT	PROJEKTANT SURADNIK: ANDREJ SKEC, bacc.ing.aedif.	BROJ I DATUM IZMJENE:	
		BROJ GRAFIČKOG PRILOGA: 4.5.	BROJ STRANICE: 131