

Prostor EKO d.o.o. BJELOVAR, Borisa Papandopula 16, OIB: 12260386725		Str.br.
Tehničko i gospodarsko održavanje i uređenje dijela ceste Ulice Vinogradska II	Bjelovar, 20. prosinca, 2021.	56

INVESTITOR :

**OPĆINA VELIKO TROJSTVO, Braće Radića 28, 43 226 Veliko Trojstvo;
OIB:85823514889**

OZNAKA PROJEKTA:

T.D.: 181/21_GP

NAZIV GRAĐEVINE:

Dio ceste Ulice Vinogradska II

NAZIV ZAHVATA U PROSTORU: **Tehničko i gospodarsko održavanje i uređenje dijela
ceste Ulice Vinogradska II**

LOKACIJA ZAHVATA U PROSTORU: **Bjelovarsko- bilogorska županija
Općina Veliko Trojstvo
Kat.čest.br. 527/36 i 902/17 k.o. Veliko Trojstvo**

3. GRAFIČKI PRIKAZI

PROJEKTANT:


Mladen Carek, mag. ing. aedif.
Ovlašteni inženjer građevinarstva
G 4956

PROJEKTANTI SURADNICI:

Marko Makar, ing.građ.
Valentino Carek, bacc.ing.aedif.


ODGOVORNA OSOBA U PROJEKTANTSKOM UREDU:


Za „Prostor **EKO**“ d.o.o. direktor:
Mladen. Carek, mag. ing. aedif.

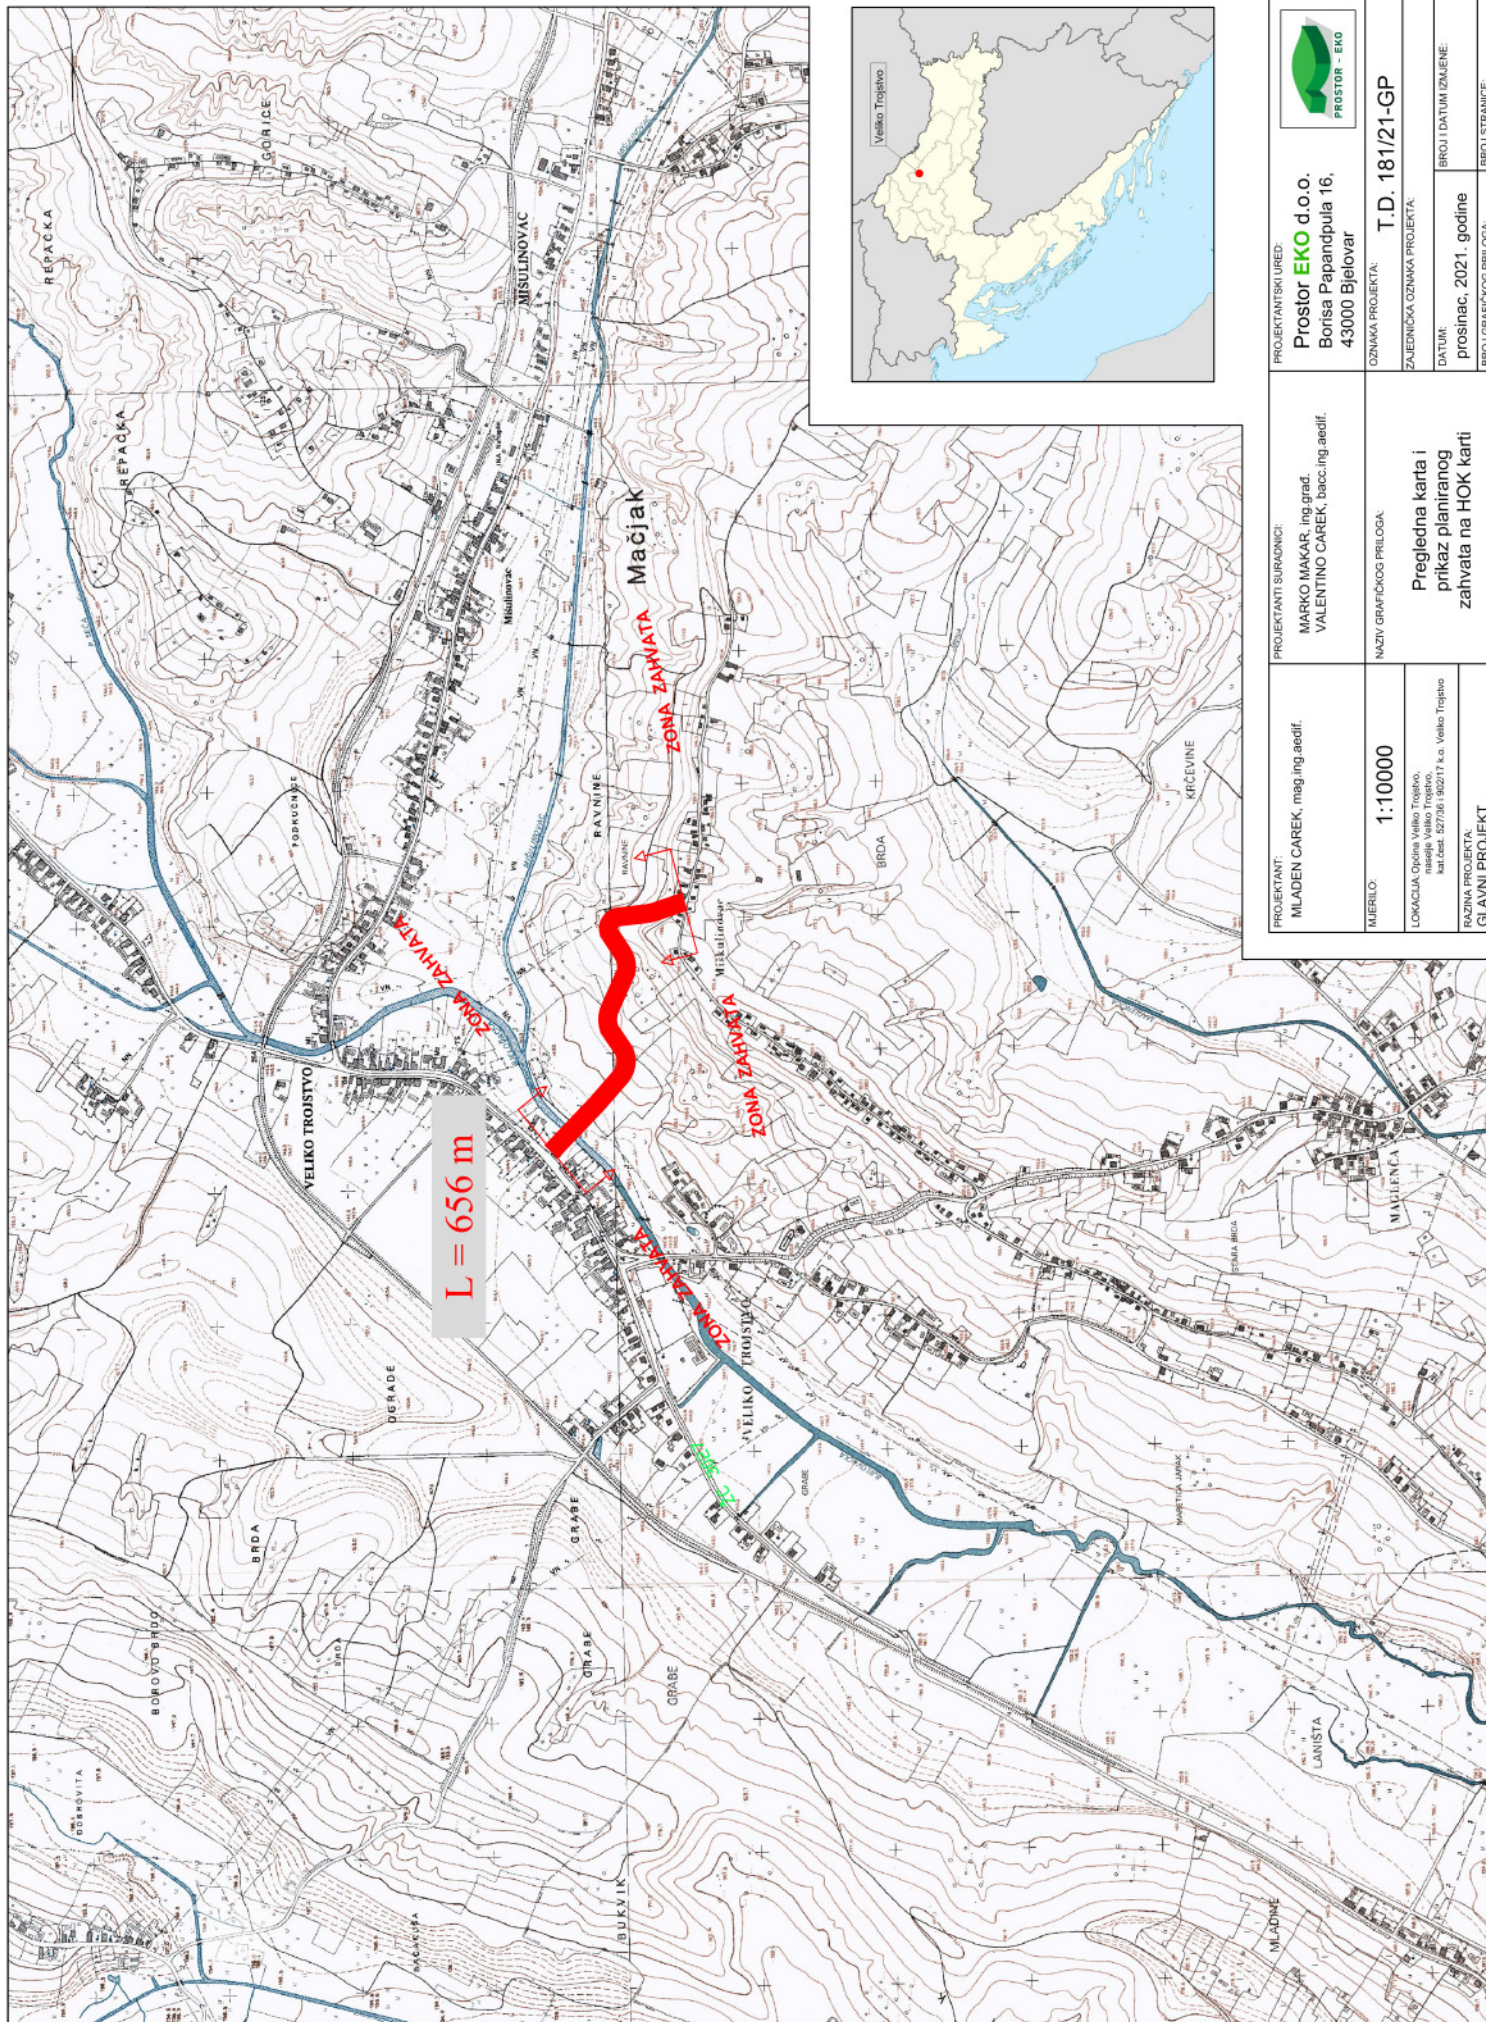


PROJEKTANT:		PROJEKTANTSKI URED:	 Prostor EKO d.o.o. Borisa Papandopula 16, 43000 Bjelovar
MLADEN CAREK, mag.ing.aedif.		MARKO MAKAR, ing.građ. VALENTINO CAREK, bacc.ing.aedif.	
MŠERLO:		OZNAKA PROJEKTA:	T.D. 181/21-GP
LOKACIJA: Općina Veliko Trojstvo, općina Veliko Trojstvo, kat.Cest. 527/56 1802/17 k.o. Veliko Trojstvo		ZAJEDNIČKA OZNAKA PROJEKTA:	
RAZINA PROJEKTA: GLAVNI PROJEKT GRAĐEVINSKI PROJEKT		DATUM:	prosinac, 2021. godine
		BROJ I DATUM IZMJENE:	
		BROJ GRAFIČKOG PRILOGA:	2.
		BROJ STRANICE:	58.

Pregledna karta i prikaz planiranog zahvata na HOK karti

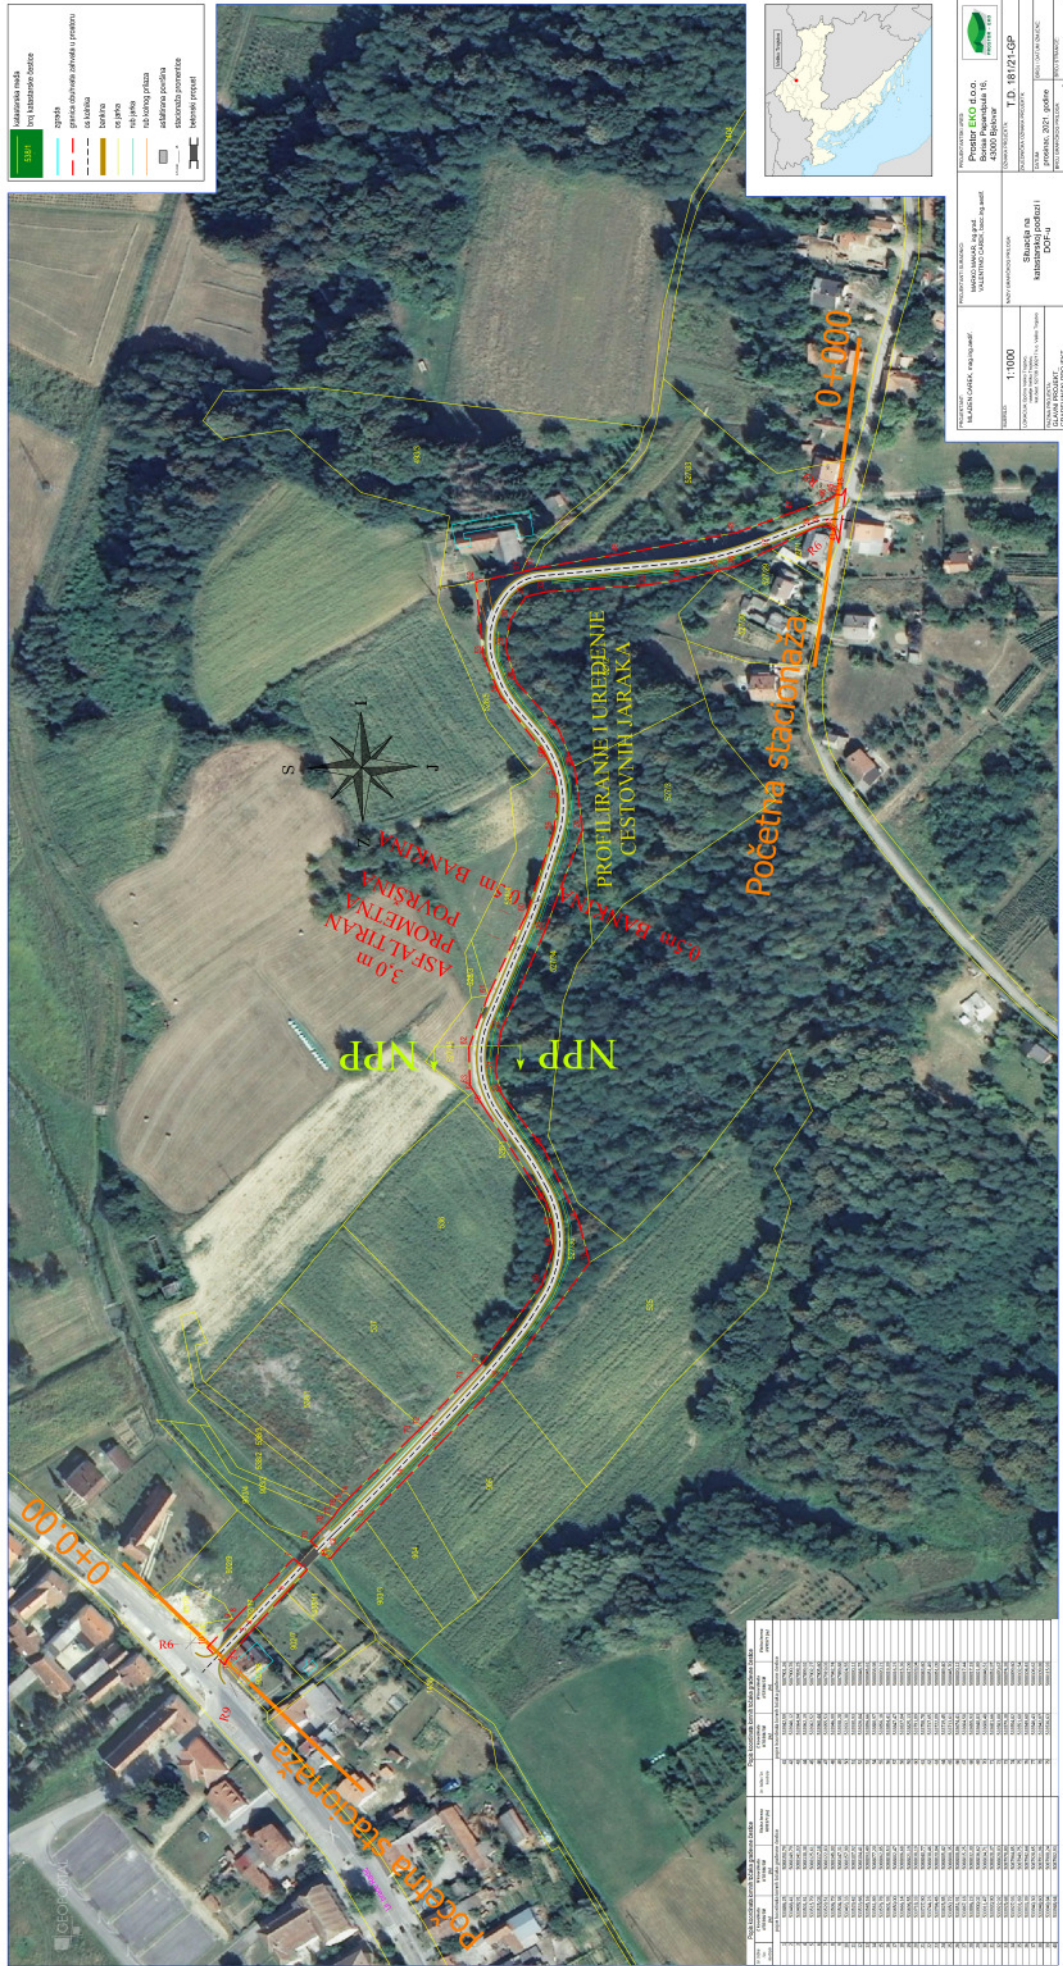

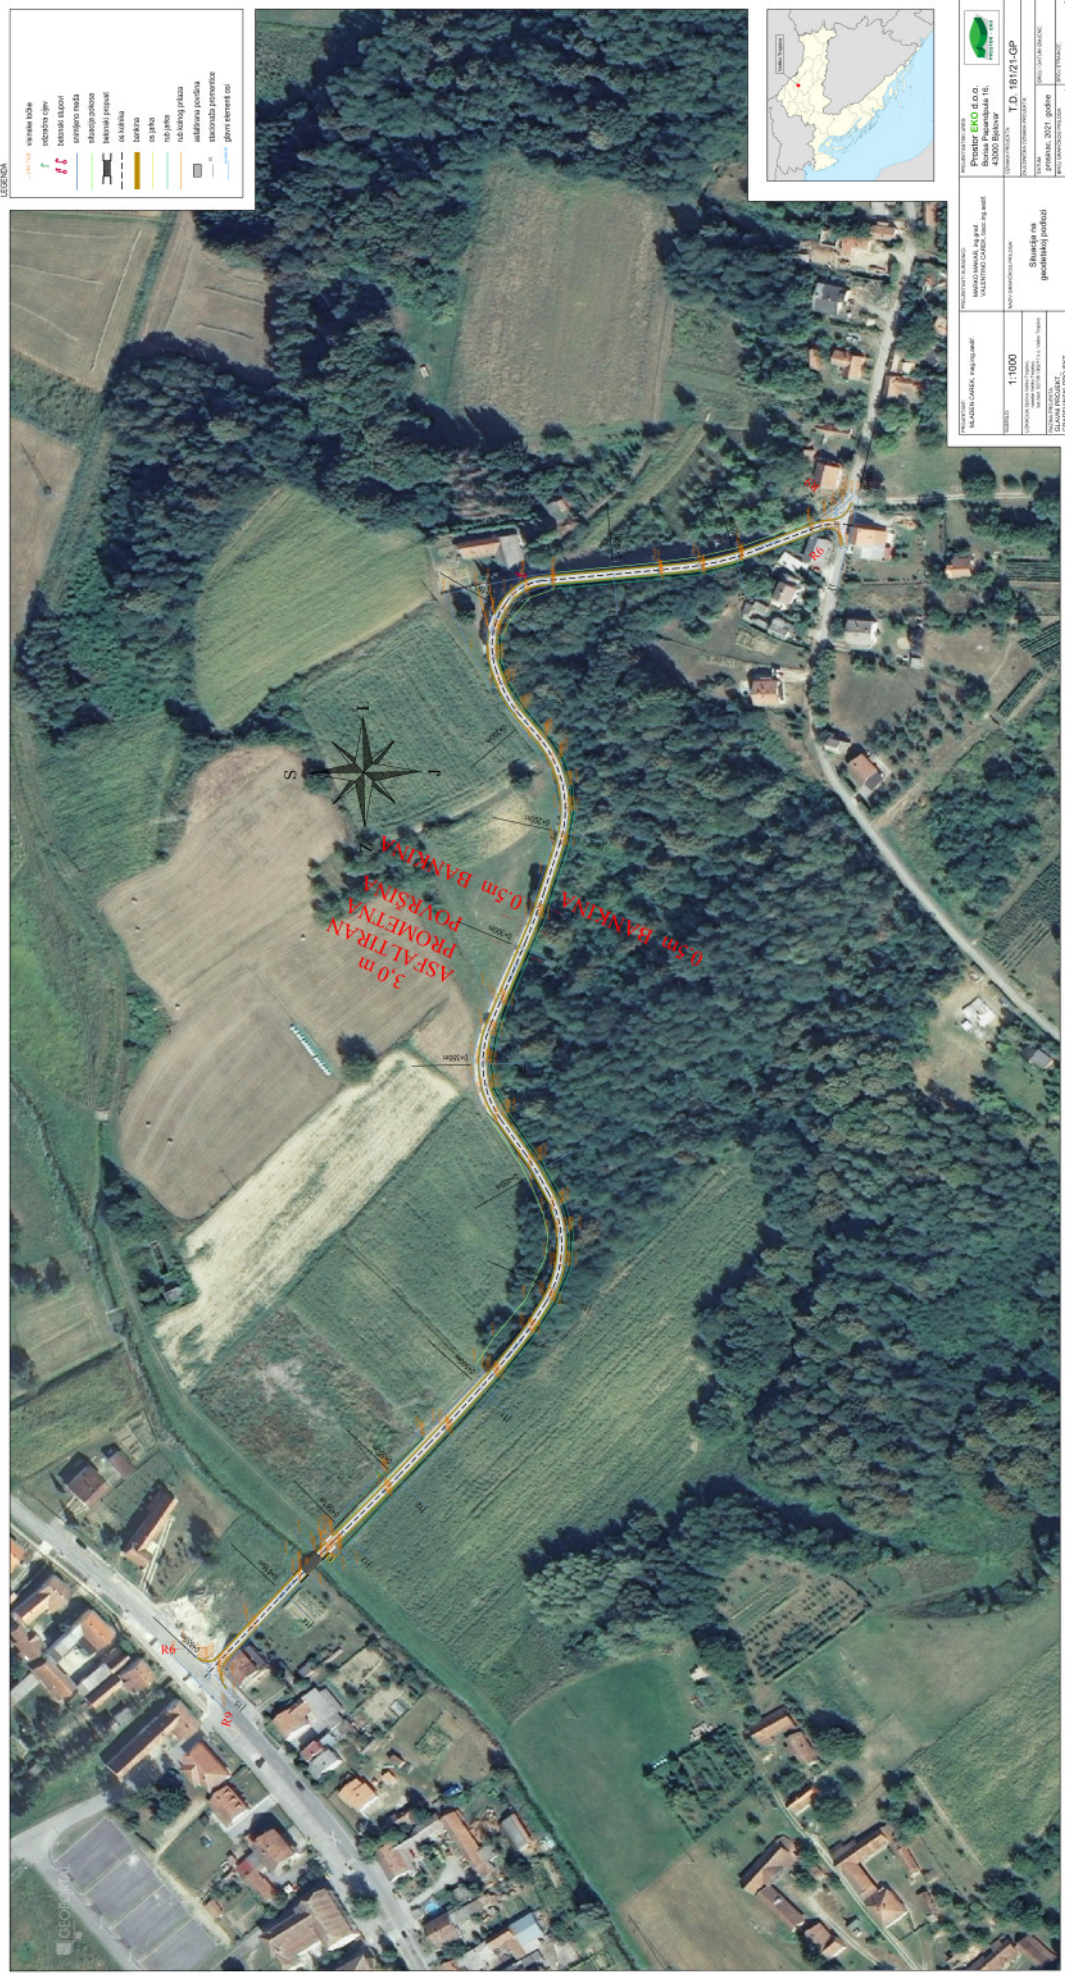

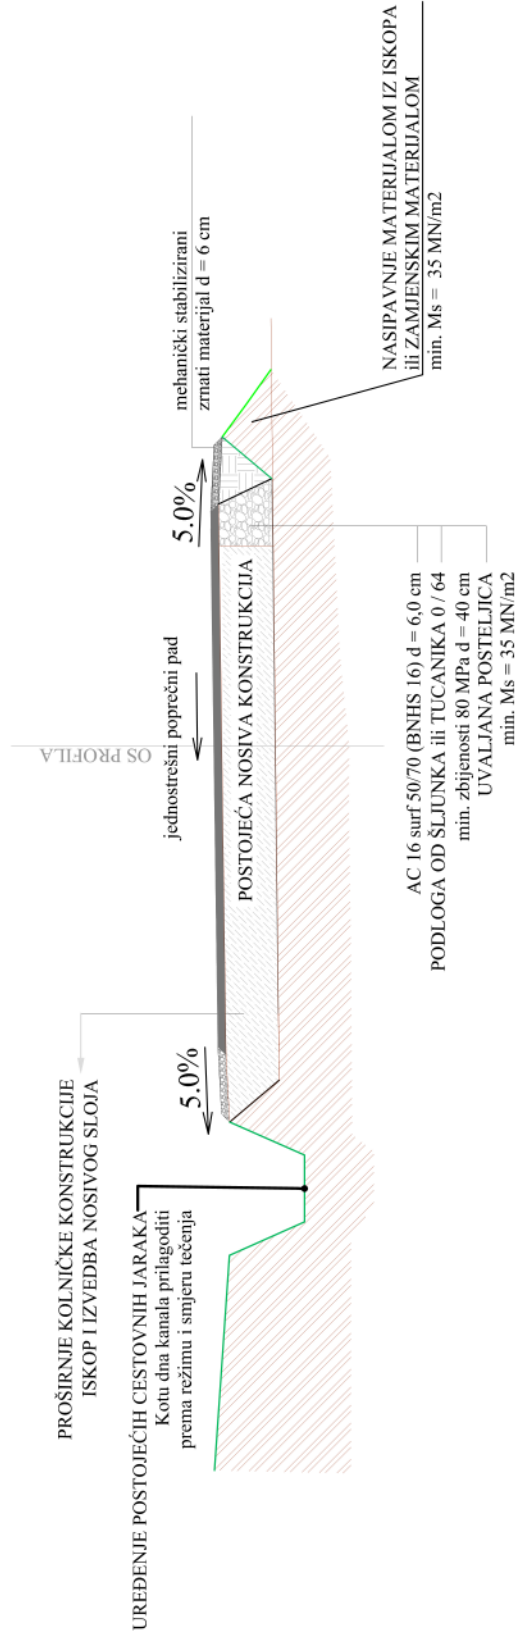

PROJEKTANT: MLADEN CAREK, mag.ing.aedif.	PROJEKTANTI SURADNICI: MARKO MAKAR, ing.građ. VALENTINO CAREK, bacc.ing.aedif.	PROJEKTANTSKI URED: Prostor EKO d.o.o. Borisa Papandpula 16, 43000 Bjelovar	
IMERLO: 1:40	NAZIV GRAFIČKOG PRILOGA: Normalni poprečni presjek	OZNAKA PROJEKTA: T.D. 181/21-GP	ZAJEDNIČKA OZNAKA PROJEKTA:
LOKACIJA: Općina Velika Tropolja, Općina Velika Tropolja, kat.žest. 527/98 i 902/17 k.o. Velika Tropolja	DATUM: prosinac, 2021. godine	BROJ I DATUM IZMJENE:	BROJ I DATUM IZMJENE:
RAZINA PROJEKTA: GLAVNI PROJEKT	BROJ GRAFIČKOG PRILOGA: 5.	BROJ STRANICE: 61.	

