




INVESTITOR / NARUČITELJ: OPĆINA VELIKO TROJSTVO Ul. braće Radić 28 OIB: 85823514889 GRADEVINA: REKONSTRUKCIJA DIJELA NOGOSTUPA LOKACIJA: Ulica braće Radić Veliko Trojstvo kbr.1A-kbr.23 NAZIV I STRUKOVNA ODREDNICA PROJEKTA: IDEJNO RJEŠENJE	GLAVNI PROJEKTANT: MLADEN CAREK, mag. ing. aedif. PROJEKTANT SURADNIK: ANDREJ SKEC,bacc.ing.aedif	SADRŽAJ: PREGLEDNA KARTA NA TOPOGRAFSKOJ KARTI MJERILO: 1:25000 ZAJEDNIČKA OZNAKA PROJEKTA: BROJ I DATUM IZMJENE BROJ GRAFIČKOG PRILOGA: 1	PROJEKTANTSKI URED: Prostor EKO d.o.o. Bjelovar BROJ PROJEKTA: TD 17/23 DATUM: veljača,2023. BROJ STRANICE: 5
--	---	--	---


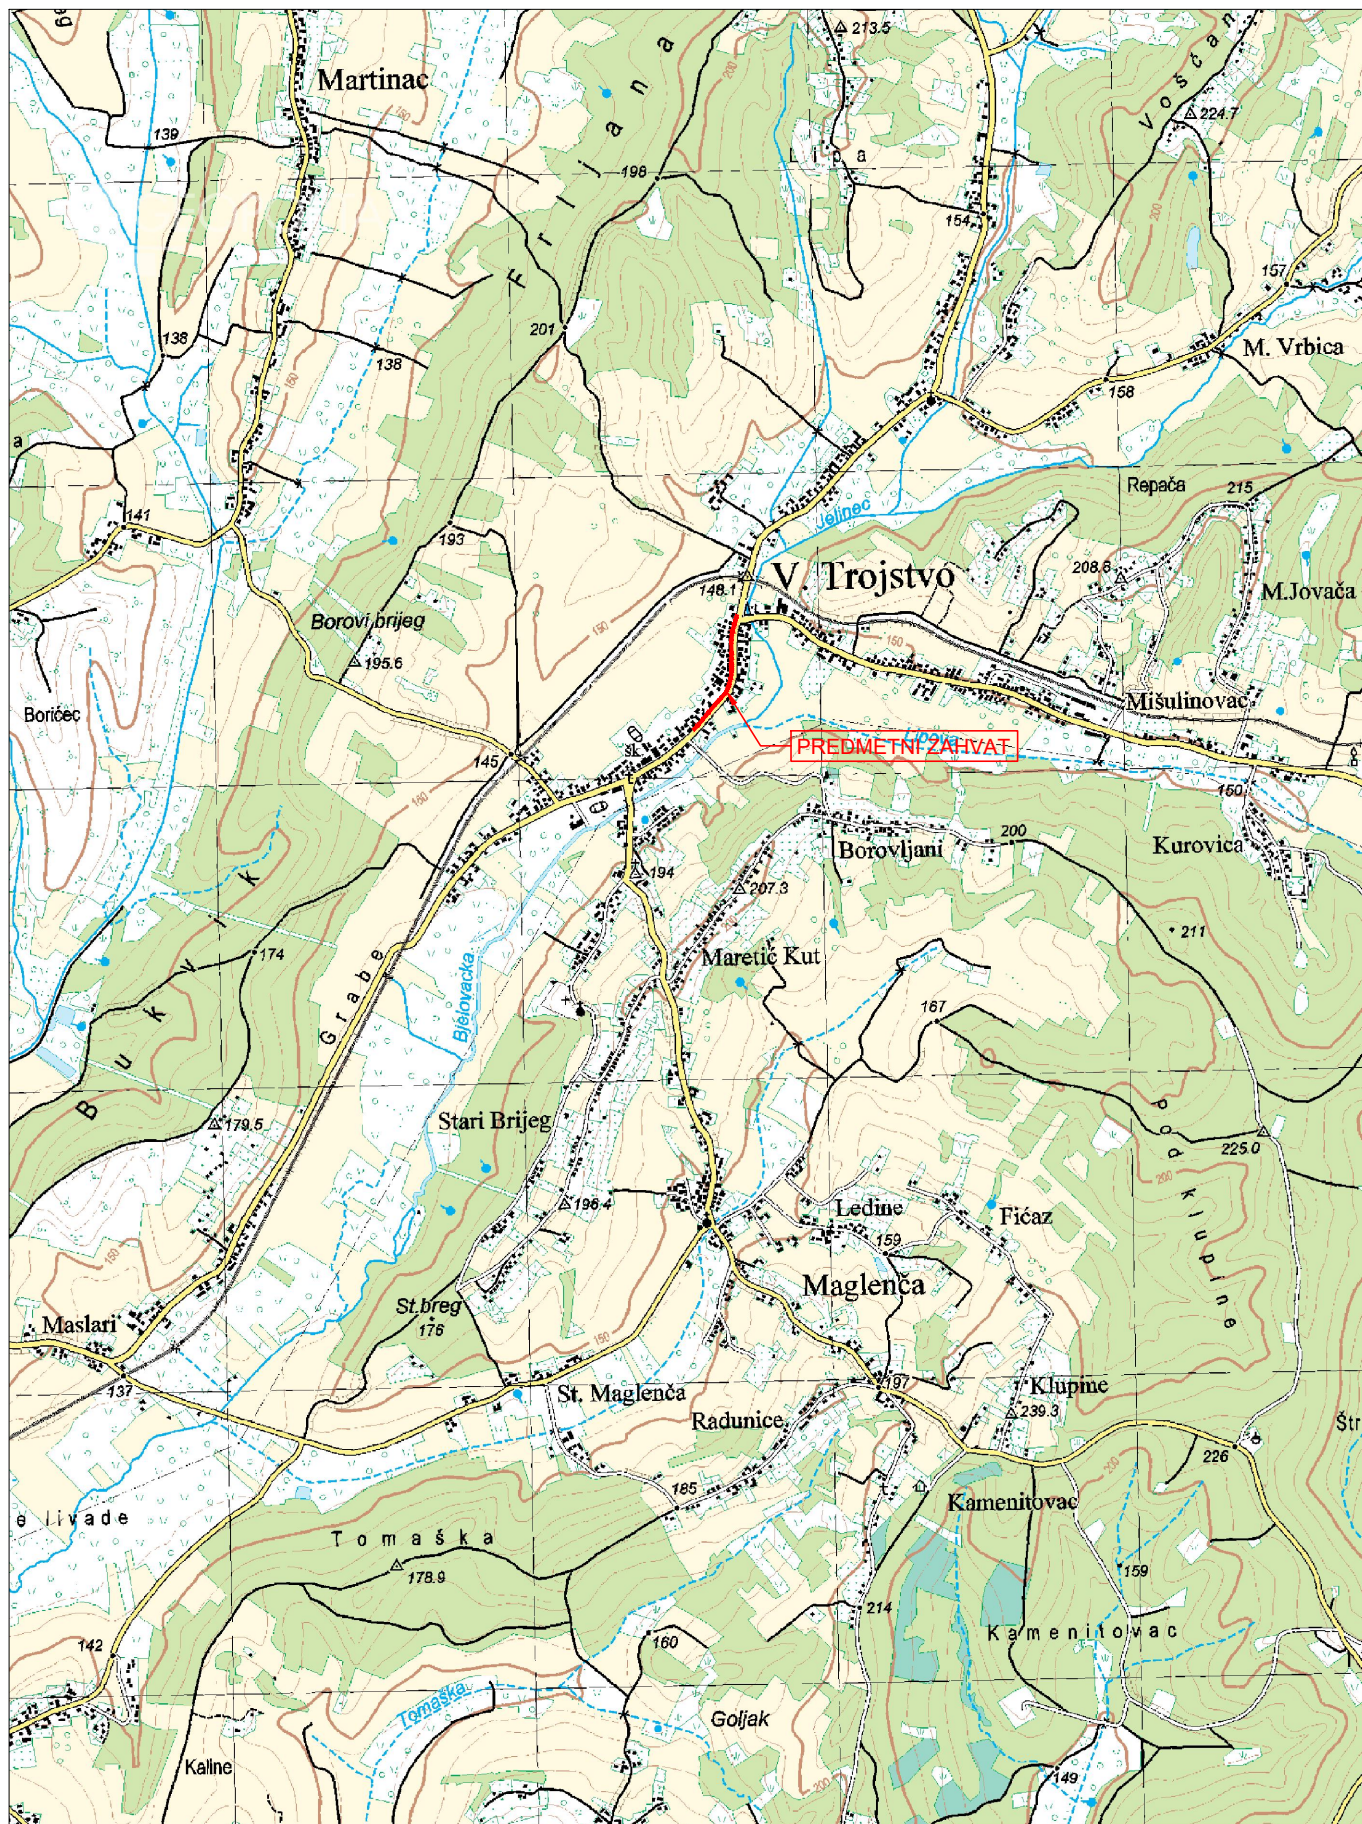


LEGENDA:

- 63 KUĆNI BROJ
- ASFALTIRANA POVRŠINA NOGOSTUPA
- RUBNJAK 8/20/100
- OS NOGOSTUPA
- 0+000.00 POČETNA/ZAVRŠNA STACIONAŽA
- 0+427.00

INVESTITOR / NARUČITELJ: OPĆINA VELIKO TROJSTVO Ul. braće Radić 28 OIB: 85823514889	GLAVNI PROJEKTANT: MLADEN CAREK, mag. ing. aedif.	SADRŽAJ: SITUACIJA - PRIKAZ PLANIRANOG ZAHVATA na DOF-u	PROJEKTANTSKI URED: Prostor EKO d.o.o. Bjelovar
GRAĐEVINA: REKONSTRUKCIJA DIJELA NOGOSTUPA		MJERILO: 1:500	BROJ PROJEKTA: TD 17/23
LOKACIJA: Ulica braće Radić Veliko Trojstvo kbr. 59-kbr. 99		ZAJEDNIČKA OZNAKA PROJEKTA:	DATUM: veljača, 2023.
NAZIV I STRUKOVNA ODREDNICA PROJEKTA:	PROJEKTANT SURADNIK:	BROJ I DATUM IZMJENE	
IDEJNO RJEŠENJE	ANDREJ SKEC, bacc.ing. aedif	BROJ GRAFIČKOG PRILOGA: 2	BROJ STRANICE: 6


NORMALNI POPREČNI PRESJEK A-A

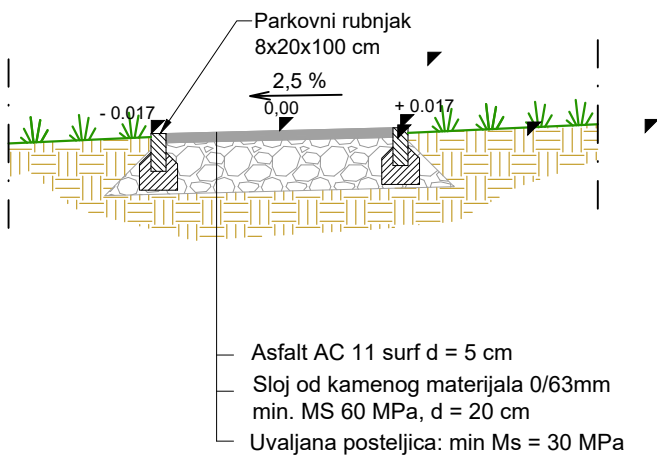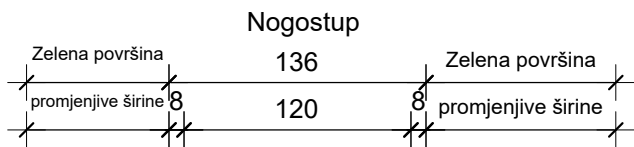

INVESTITOR / NARUČITELJ: OPĆINA VELIKO TROJSTVO Ul. braće Radić 28 OIB: 85823514889	GLAVNI PROJEKTANT: MLADEN CAREK, mag. ing. aedif.	SADRŽAJ: NORMALNI POPREČNI PRESJEK A-A	PROJEKTANTSKI URED: Prostor EKO d.o.o. Bjelovar
GRAĐEVINA: REKONSTRUKCIJA DIJELA NOGOSTUPA		MJERILO: 1:40	BROJ PROJEKTA: TD 17/23
LOKACIJA: Ulica braće Radić Veliko Trojstvo kbr.59-kbr.99		ZAJEDNIČKA OZNAKA PROJEKTA:	DATUM: veljača, 2023.
NAZIV I STRUKOVNA ODREDNICA PROJEKTA: IDEJNO RJEŠENJE		BROJ I DATUM IZMJENE	
	PROJEKTANT SURADNIK: ANDREJ SKEC, bacc.ing. aedif	BROJ GRAFIČKOG PRILOGA: 3	BROJ STRANICE: 7

NORMALNI POPREČNI PRESJEK B-B


- kolni prilazi sa suvremenim kolničkim zastorom

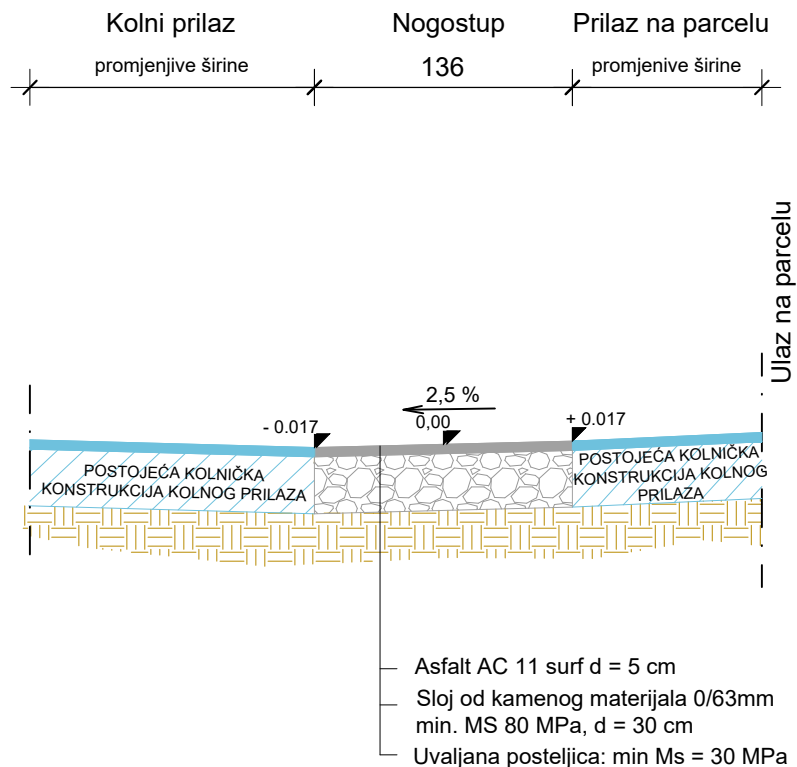

INVESTITOR / NARUČITELJ: OPĆINA VELIKO TROJSTVO Ul. braće Radić 28 OIB: 85823514889	GLAVNI PROJEKTANT: MLADEN CAREK, mag. ing. aedif.	SADRŽAJ: NORMALNI POPREČNI PRESJEK B-B	PROJEKTANTSKI URED: Prostor EKO d.o.o. Bjelovar
GRAĐEVINA: REKONSTRUKCIJA DIJELA NOGOSTUPA		MJERILO: 1:40	BROJ PROJEKTA: TD 17/23
LOKACIJA: Ulica braće Radić Veliko Trojstvo kbr.59-kbr.99		ZAJEDNIČKA OZNAKA PROJEKTA:	DATUM: veljača, 2023.
NAZIV I STRUKOVNA ODREDNICA PROJEKTA: IDEJNO RJEŠENJE	PROJEKTANT SURADNIK: ANDREJ SKEC, bacc. ing. aedif	BROJ I DATUM IZMJENE	
		BROJ GRAFIČKOG PRILOGA: 4	BROJ STRANICE: 8

NORMALNI POPREČNI PRESJEK C-C


- kod ograda s betonskim temeljem

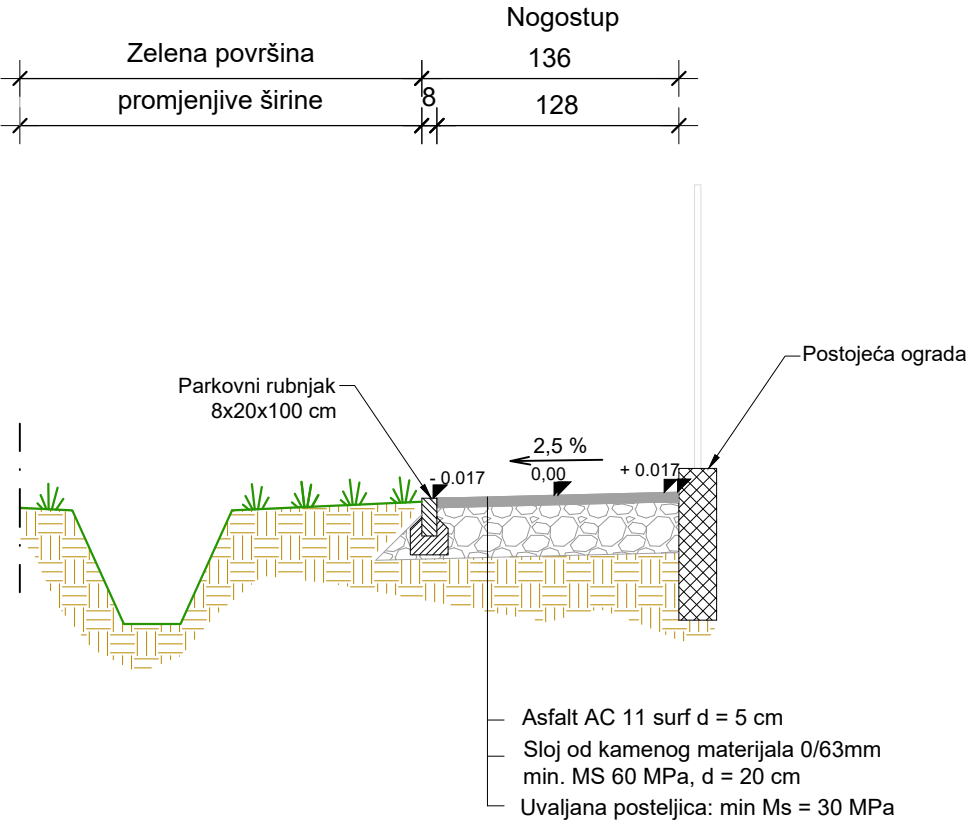

INVESTITOR / NARUČITELJ: OPĆINA VELIKO TROJSTVO Ul. braće Radić 28 OIB: 85823514889	GLAVNI PROJEKTANT: MLADEN CAREK, mag. ing. aedif.	SADRŽAJ: NORMALNI POPREČNI PRESJEK C-C	PROJEKTANTSKI URED: Prostor EKO d.o.o. Bjelovar
GRAĐEVINA: REKONSTRUKCIJA DIJELA NOGOSTUPA		MJERILO: 1:40	BROJ PROJEKTA: TD 17/23
LOKACIJA: Ulica braće Radić Veliko Trojstvo kbr.59-kbr.99		ZAJEDNIČKA OZNAKA PROJEKTA:	DATUM: veljača, 2023.
NAZIV I STRUKOVNA ODREDNICA PROJEKTA: IDEJNO RJEŠENJE	PROJEKTANT SURADNIK: ANDREJ SKEC, bacc.ing. aedif	BROJ I DATUM IZMJENE	
		BROJ GRAFIČKOG PRILOGA: 5	BROJ STRANICE: 9

NORMALNI POPREČNI PRESJEK D-D

- kod ograda s betonskim temeljem kad je temelj od pješačke staze udaljen > 0,40 m

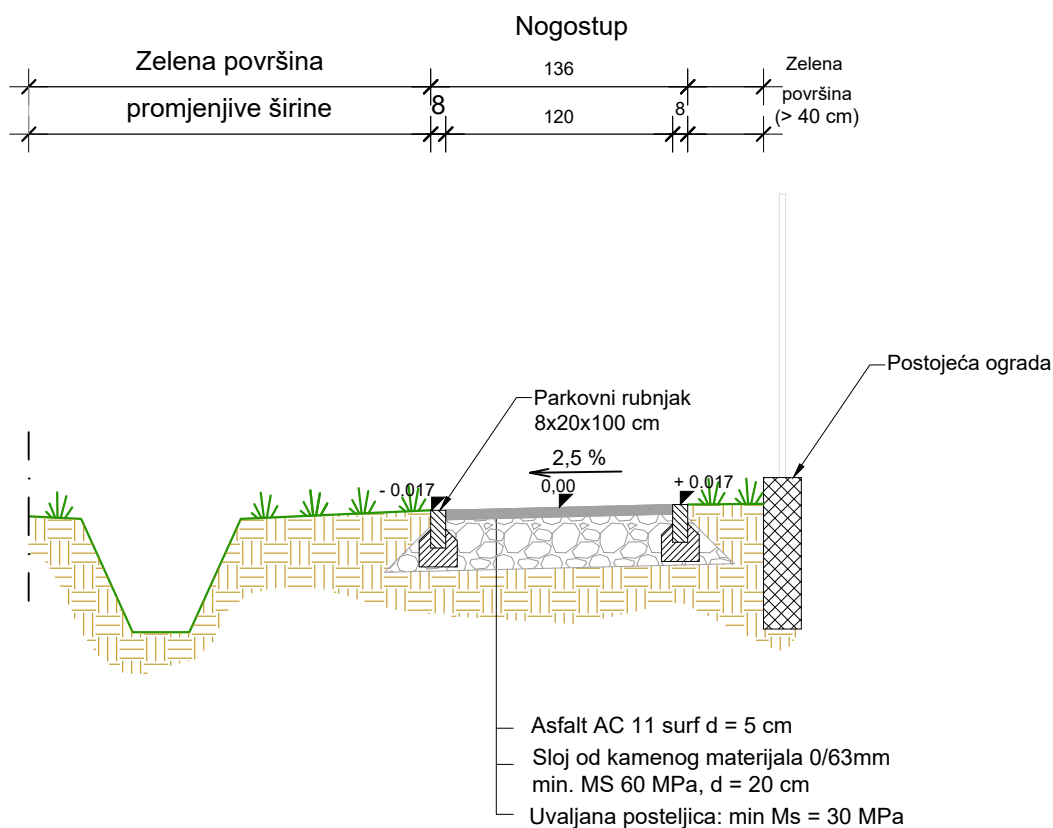

INVESTITOR / NARUČITELJ: OPĆINA VELIKO TROJSTVO Ul. braće Radić 28 OIB: 85823514889	GLAVNI PROJEKTANT: MLADEN CAREK, mag. ing. aedif.	SADRŽAJ: NORMALNI POPREČNI PRESJEK D-D	PROJEKTANTSKI URED: Prostor EKO d.o.o. Bjelovar
GRAĐEVINA: REKONSTRUKCIJA DIJELA NOGOSTUPA		MJERILO: 1:40	BROJ PROJEKTA: TD 17/23
LOKACIJA: Ulica braće Radić Veliko Trojstvo kbr.59-kbr.99		ZAJEDNIČKA OZNAKA PROJEKTA:	DATUM: veljača, 2023.
NAZIV I STRUKOVNA ODREDNICA PROJEKTA: IDEJNO RJEŠENJE		BROJ I DATUM IZMJENE	
	PROJEKTANT SURADNIK: ANDREJ SKEC, bacc.ing. aedif	BROJ GRAFIČKOG PRILOGA: 6	BROJ STRANICE: 10