


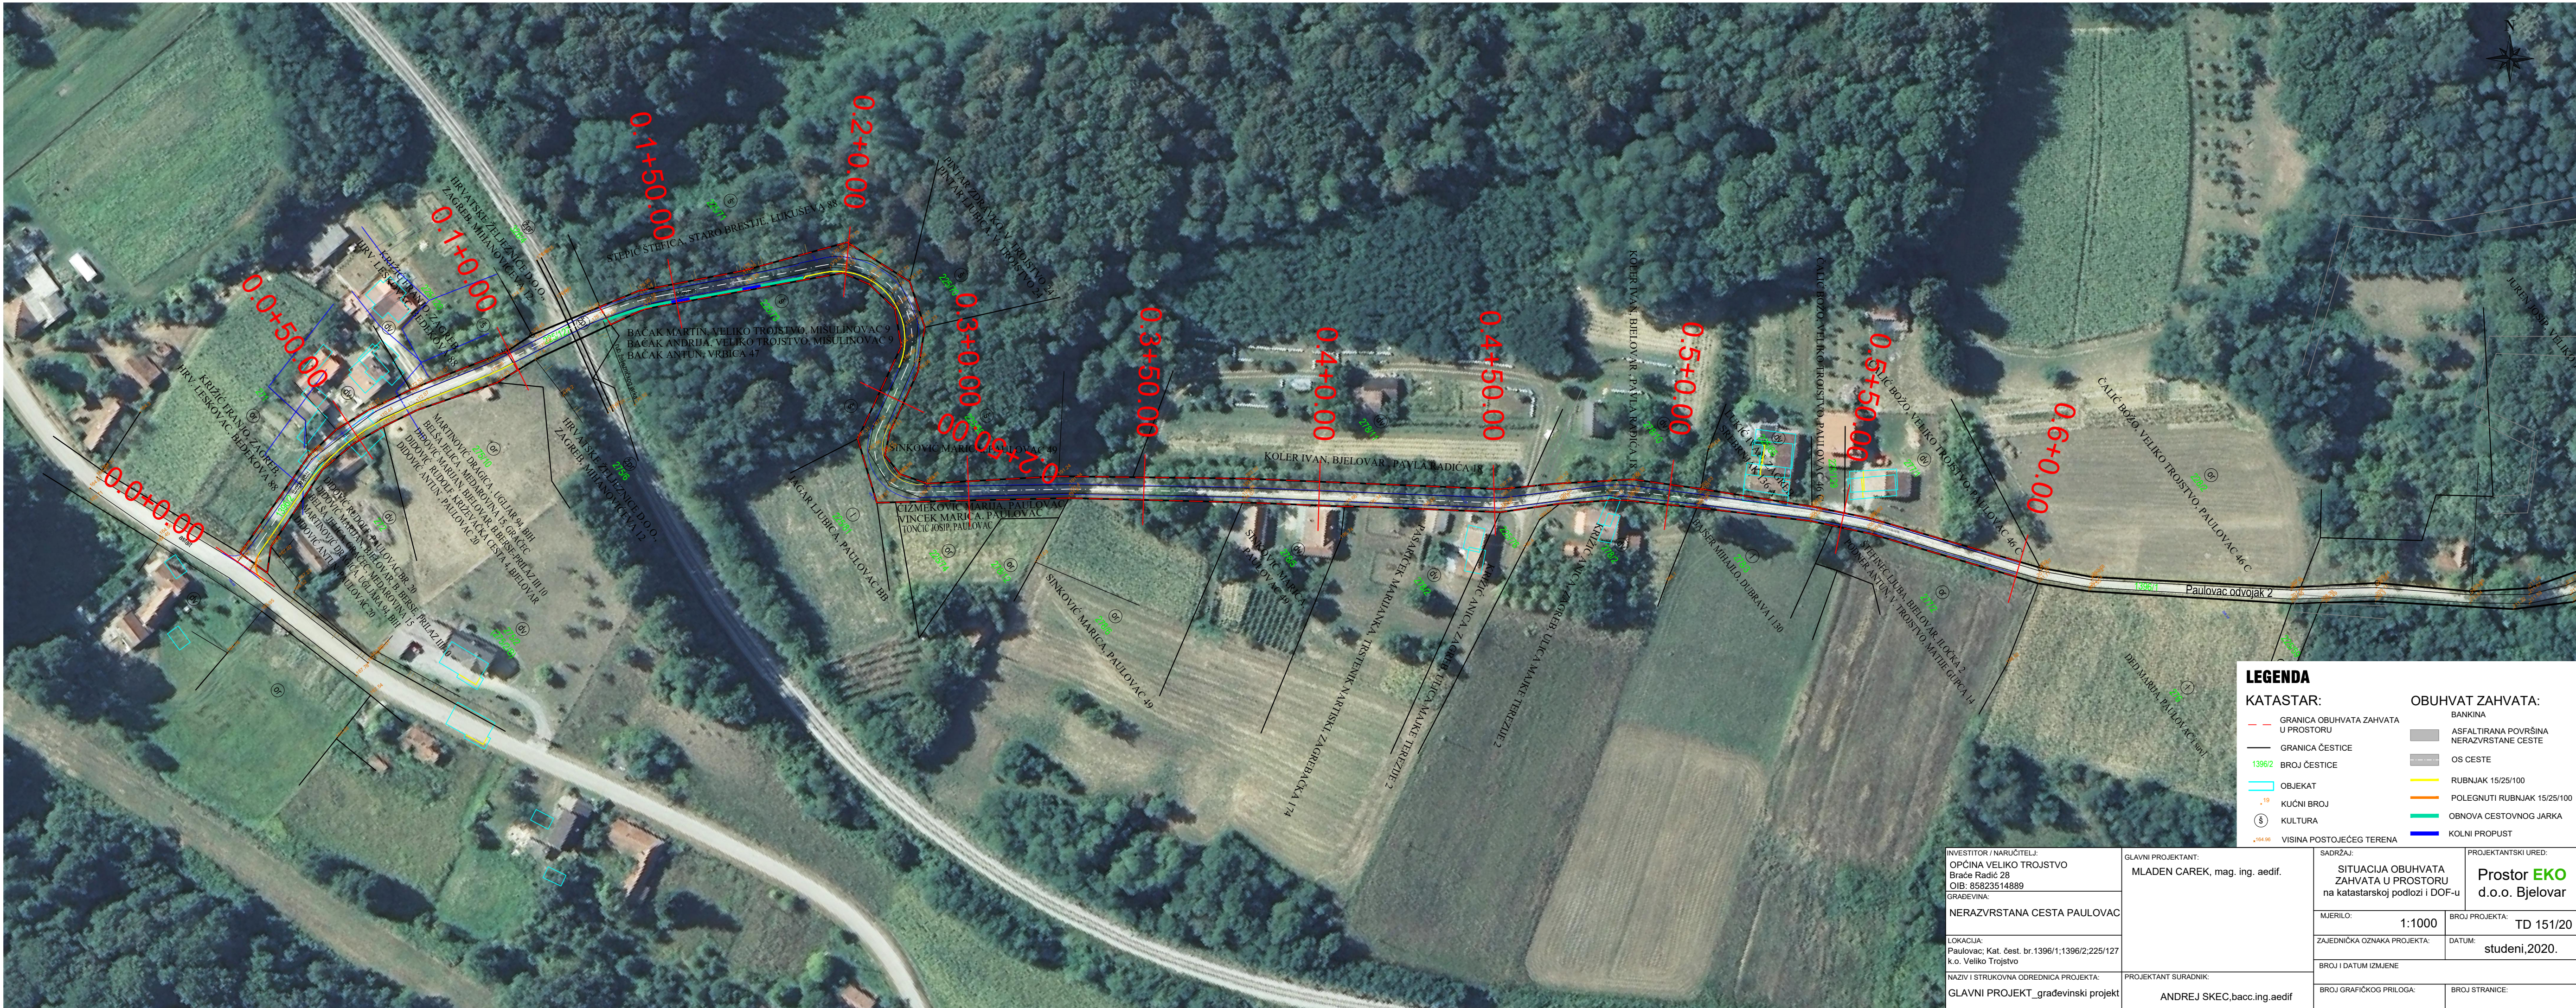

LEGENDA

KATASTAR:


- GRANICA OBUHVATA ZAHVATA U PROSTORU
- GRANICA ČESTICE
- 1396/2 BROJ ČESTICE
- OBJEKAT
- 19 KUĆNI BROJ
- § KULTURA
- 164.00 VISINA POSTOJEĆEG TERENA

OBUHVAT ZAHVATA:

- BANKINA
- ASFALTIRANA POVRŠINA NERAZVRSTANE CESTE
- OS CESTE
- RUBNJAK 15/25/100
- POLEGNUTI RUBNJAK 15/25/100
- OBRNOVA CESTOVNOG JARKA
- KOLNI PROPUST

INVESTITOR / NARUČITELJ: OPĆINA VELIKO TROJSTVO Braće Radić 28 OIB: 85823514889 GRAĐEVINA: NERAZVRSTANA CESTA PAULOVAC	GLAVNI PROJEKTANT: MLADEN CAREK, mag. ing. aedif.	SADRŽAJ: SITUACIJA OBUHVATA ZAHVATA U PROSTORU na katastarskoj podlozi i DOF-u		PROJEKTANSKI URED: Prostor EKO d.o.o. Bjelovar
		MJERILO: 1:1000	BROJ PROJEKTA: TD 151/20	
LOKACIJA: Paulovac, Kat. čest. br.1396/1,1396/2,225/127 k.o. Veliko Trojstvo	PROJEKTANT SURADNIK: ANDREJ SKEC,bacc.ing.aedif	ZAJEDNIČKA OZNAKA PROJEKTA: BROJ I DATUM IZMJENE		DATUM: studenj,2020.
		BROJ GRAFIČKOG PRILOGA:		BROJ STRANICE:

NORMALNI POPREČNI PRESJEK

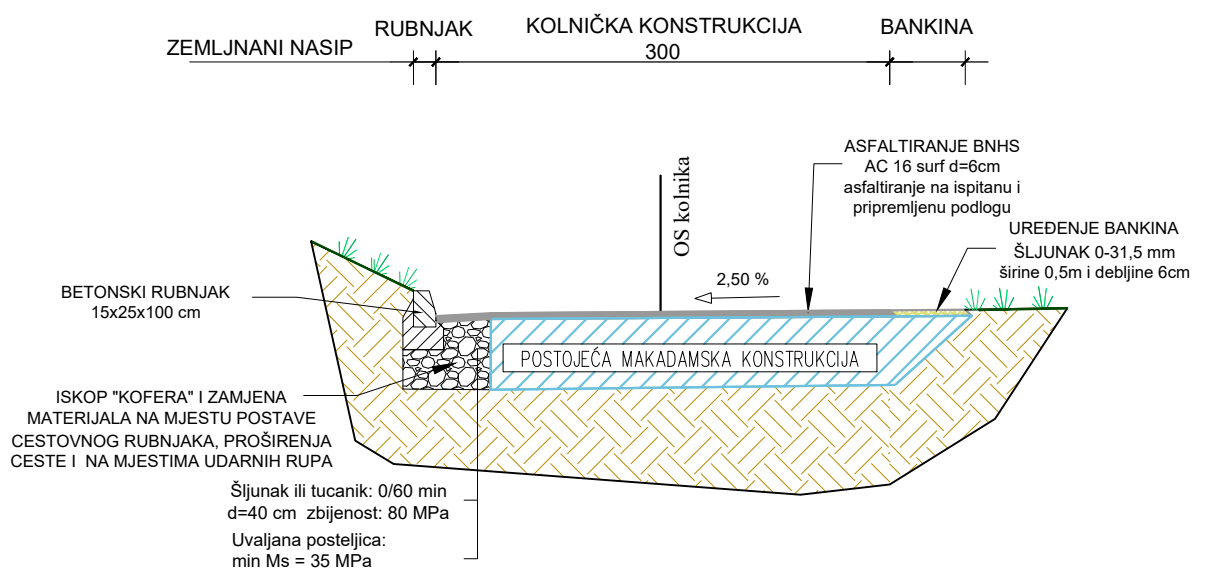

INVESTITOR / NARUČITELJ: OPĆINA VELIKO TROJSTVO Braće Radić 28 OIB: 85823514889 GRAĐEVINA: NERAZVRSTANA CESTA PAULOVAČ	GLAVNI PROJEKTANT: MLADEN CAREK, mag. ing. aedif.	SADRŽAJ: NORMALNI POPREČNI PRESJEK		PROJEKTANTSKI URED: Prostor EKO d.o.o. Bjelovar
		MJERILO: 1:50	BROJ PROJEKTA: TD 151/20	DATUM: studeni, 2020.
LOKACIJA: Paulovac; Kat. čest. br.1396/1; 1396/2;225/127 k.o. Veliko Trojstvo	PROJEKTANT SURADNIK: ANDREJ SKEC, bacc.ing. aedif	PROJEKTANTSKI URED: Prostor EKO d.o.o. Bjelovar		
NAZIV I STRUKOVNA ODREDNICA PROJEKTA: GLAVNI PROJEKT_građevinski projekt		BROJ I DATUM IZMJENE: BROJ GRAFIČKOG PRILOGA: BROJ STRANICE:		